


REDE LUCY MONTORO

CONSULTÓRIO PSICOMOTRICIDADE E NEUROPSICOLOGIA

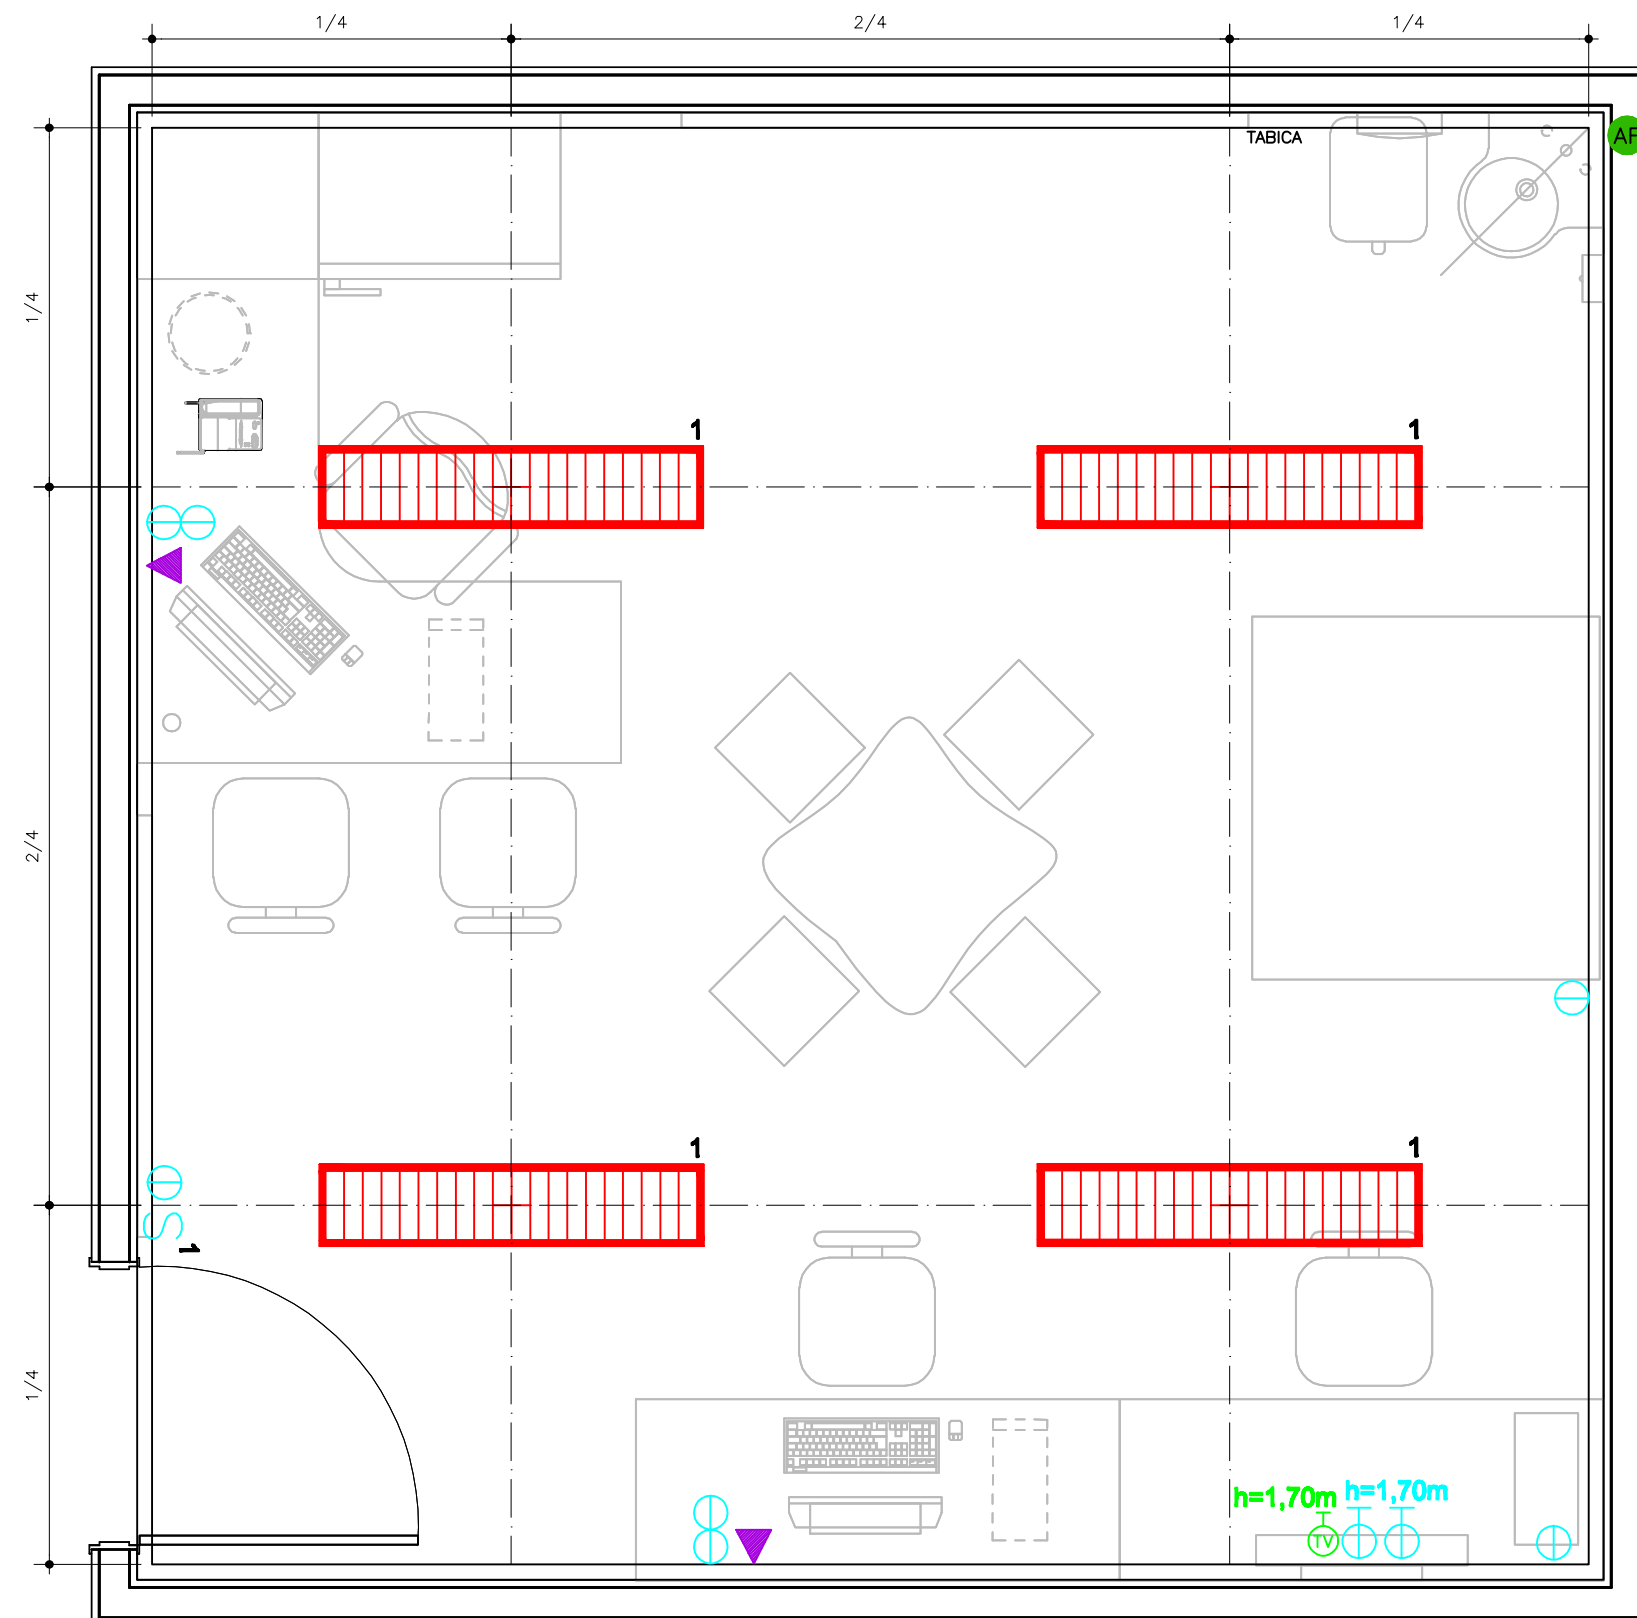

PLANTA DE PONTOS DE INSTALAÇÕES
ESCALA 1/25

