


REDE LUCY MONTORO

SERVIÇO SOCIAL

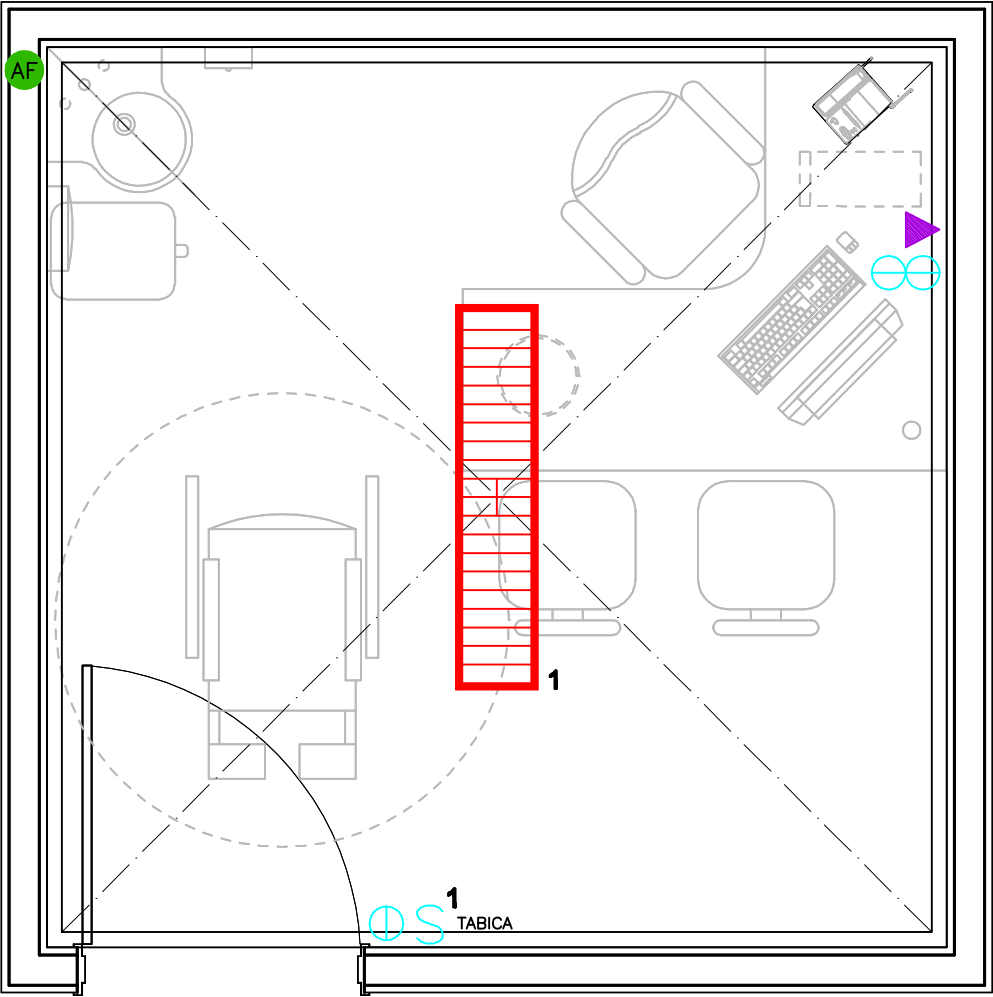

PLANTA DE PONTOS DE INSTALAÇÕES
ESCALA 1/25