REDE LUCY MONTORO

Medida "n" padrão dos módulos: 1,25m
Área: 129.36 m²

CONDICIONAMENTO FÍSICO

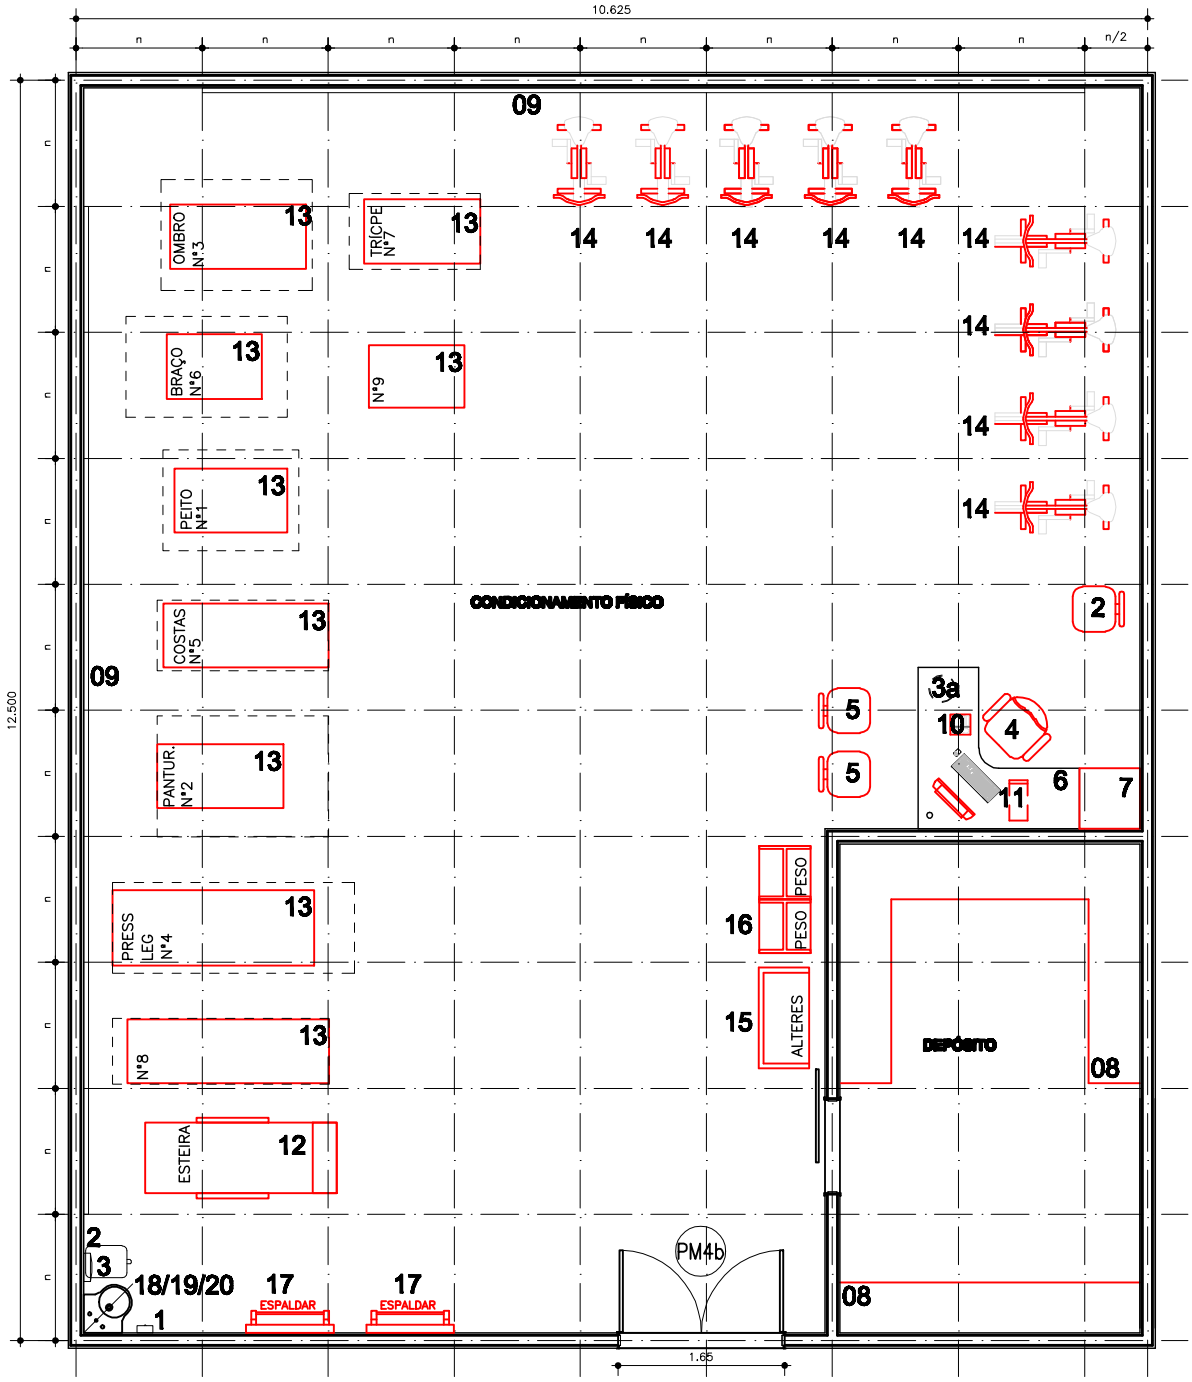

PLANTA LAYOUT
ESCALA 1/75