


REDE LUCY MONTORO

Medida "n" padrão dos módulos: 1,25m
Área: 23.52 m²

ENFERMARIA

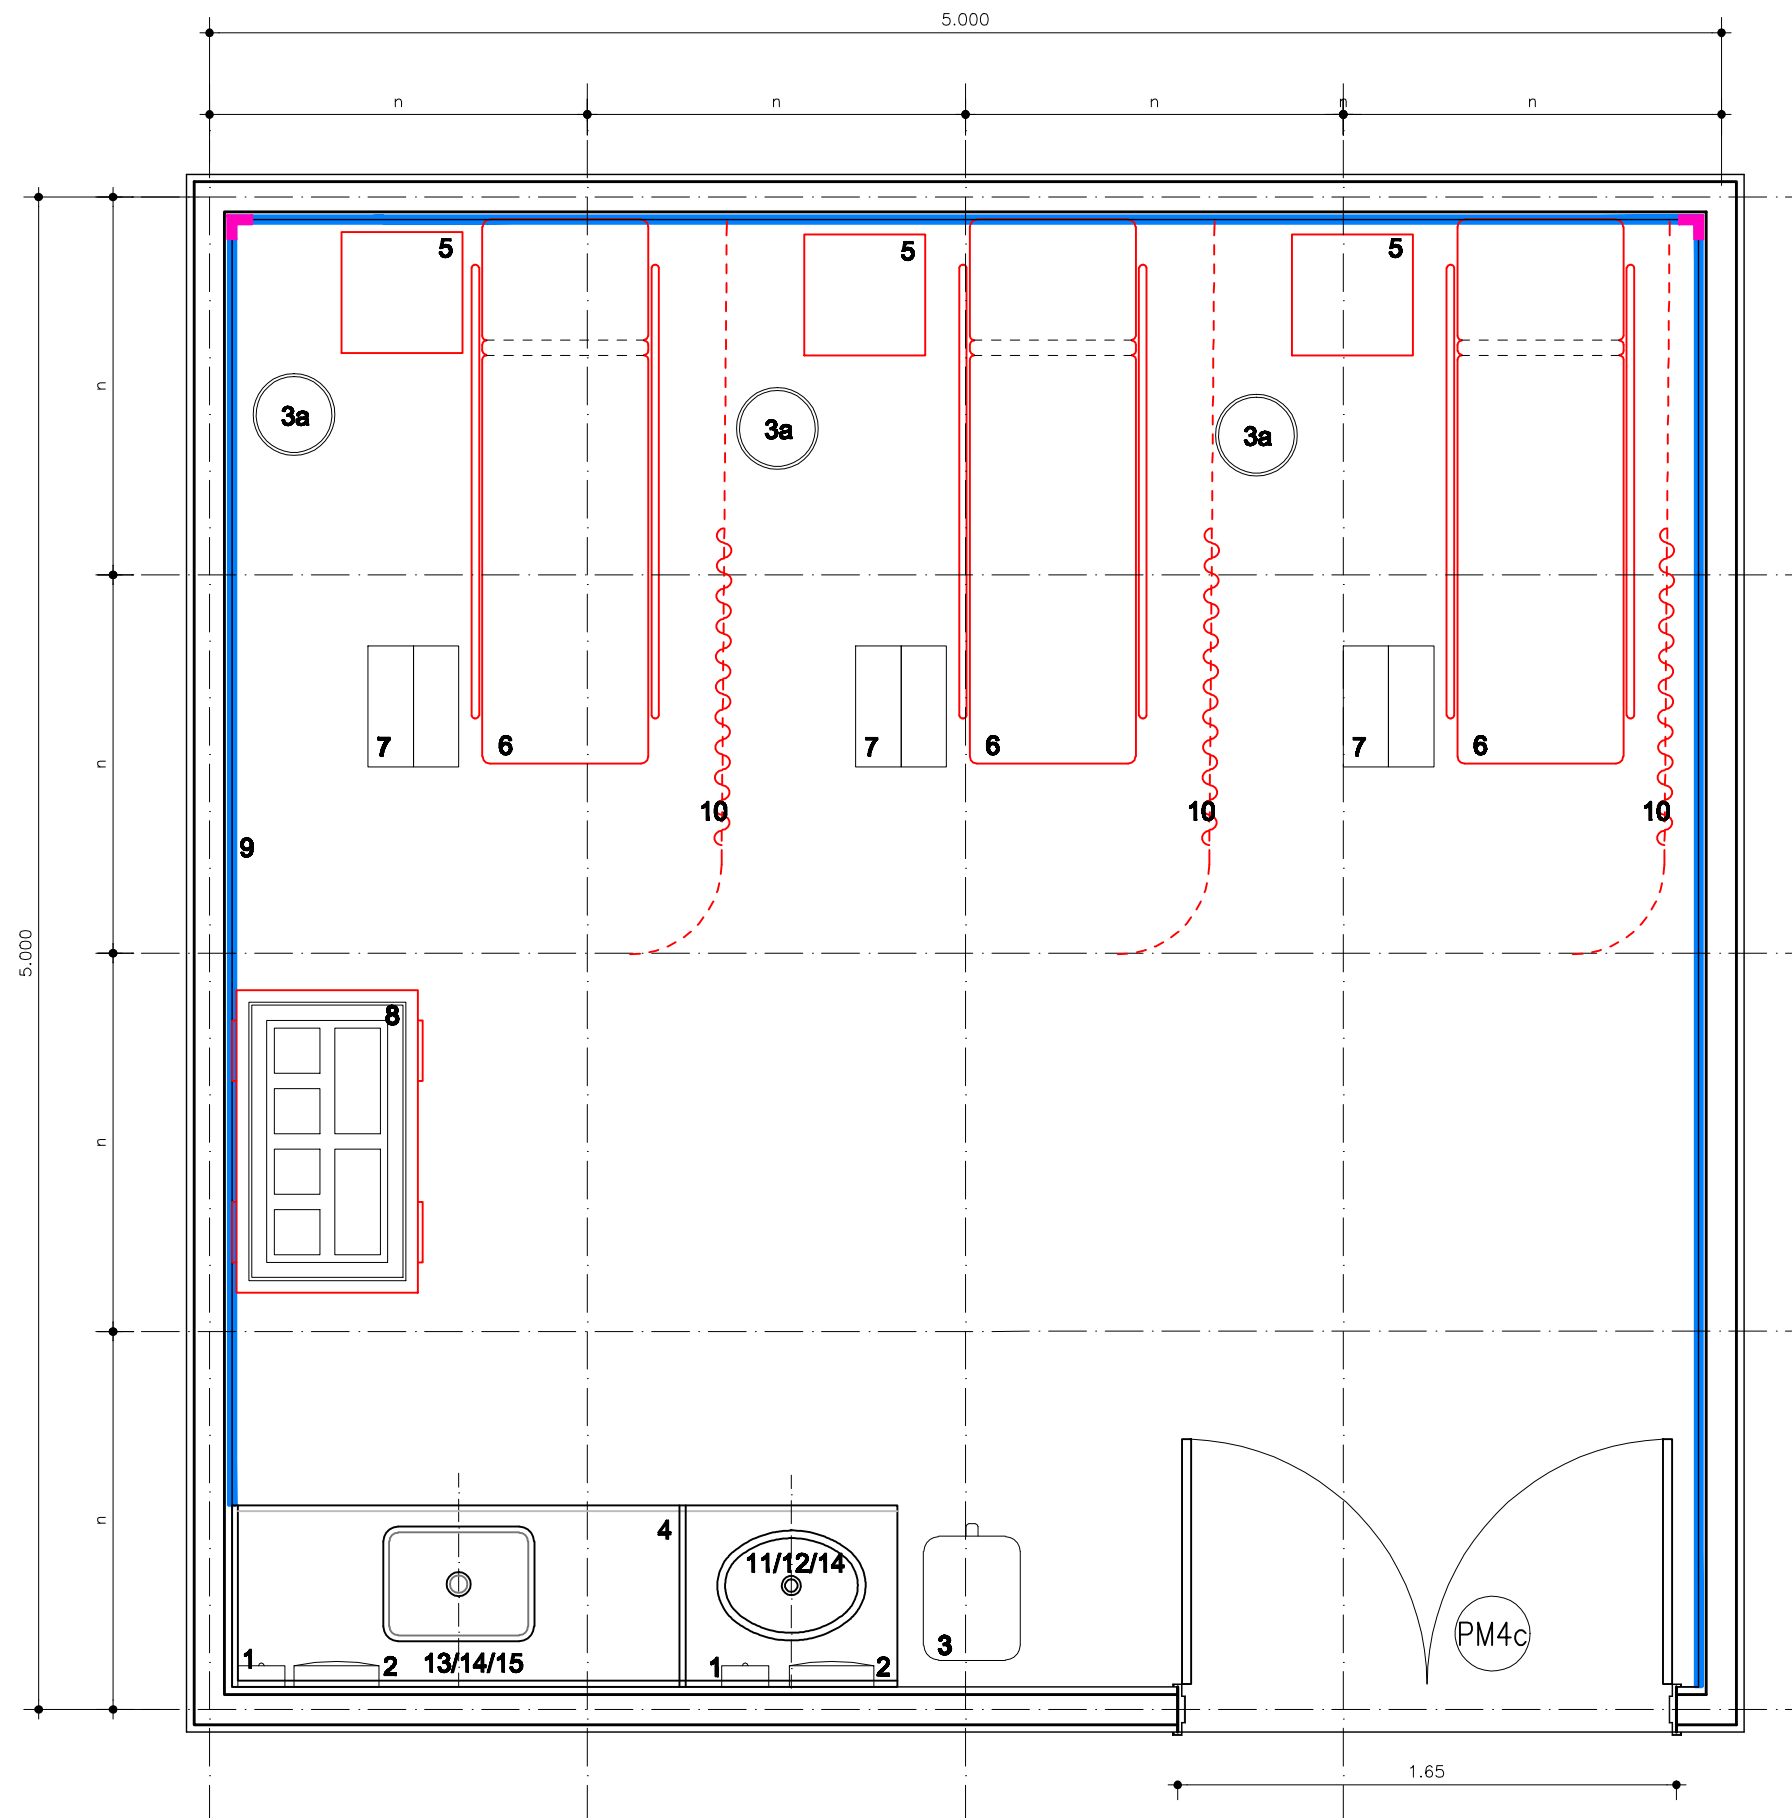

PLANTA LAYOUT
ESCALA 1/25