


REDE LUCY MONTORO

Medida "n" padrão dos módulos: 1,25m
Área: 12,96 m²

RPG

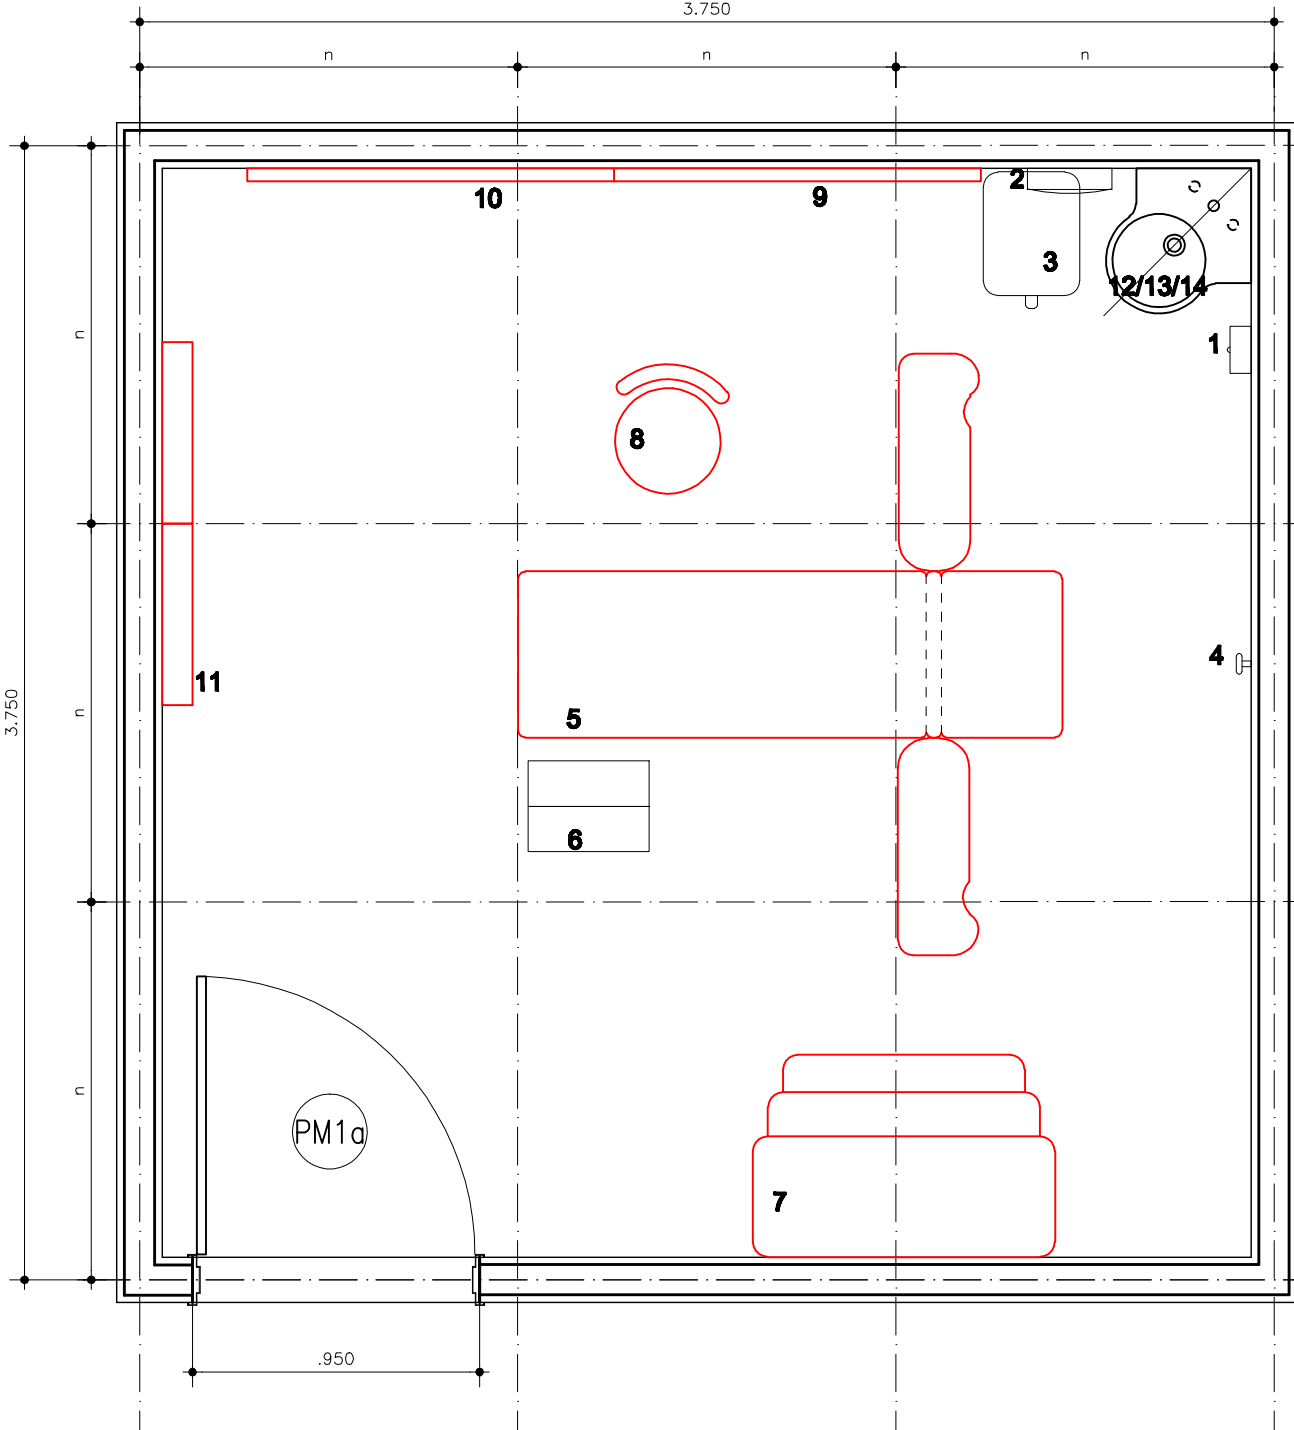

PLANTA LAYOUT
ESCALA 1/25