


REDE LUCY MONTORO

TERAPIA OCUPACIONAL ADULTO

Medida "n" padrão dos módulos: 1,25m
Área: 72,39m²

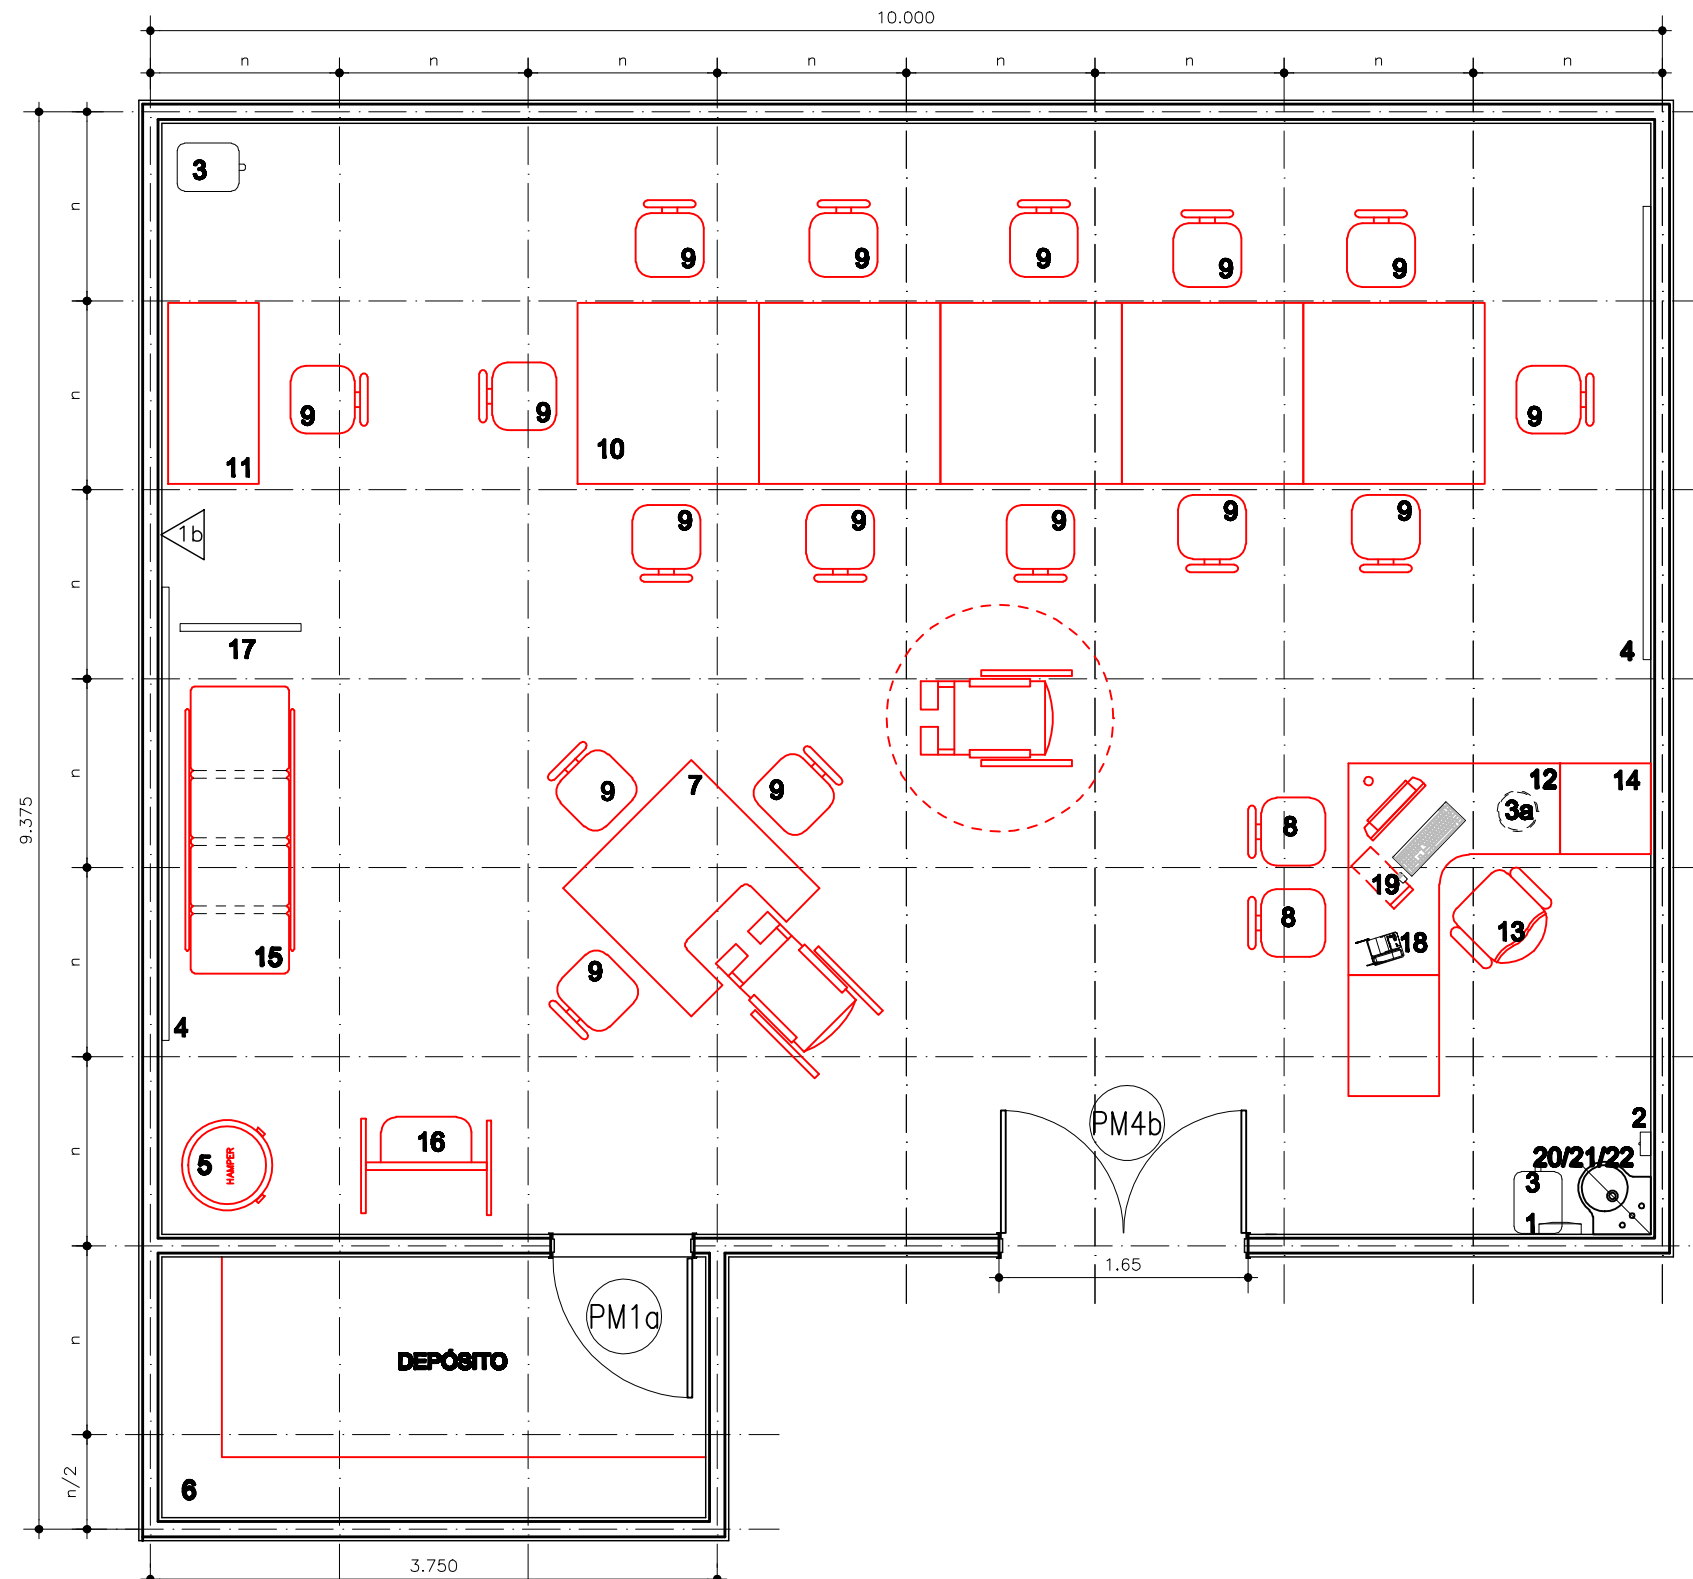

PLANTA LAYOUT
ESCALA 1/50