


REDE LUCY MONTORO

Medida "n" padrão dos módulos: 1,25m

Área: 14.33 m²

VESTIÁRIOS - CONDICIONAMENTO FÍSICO

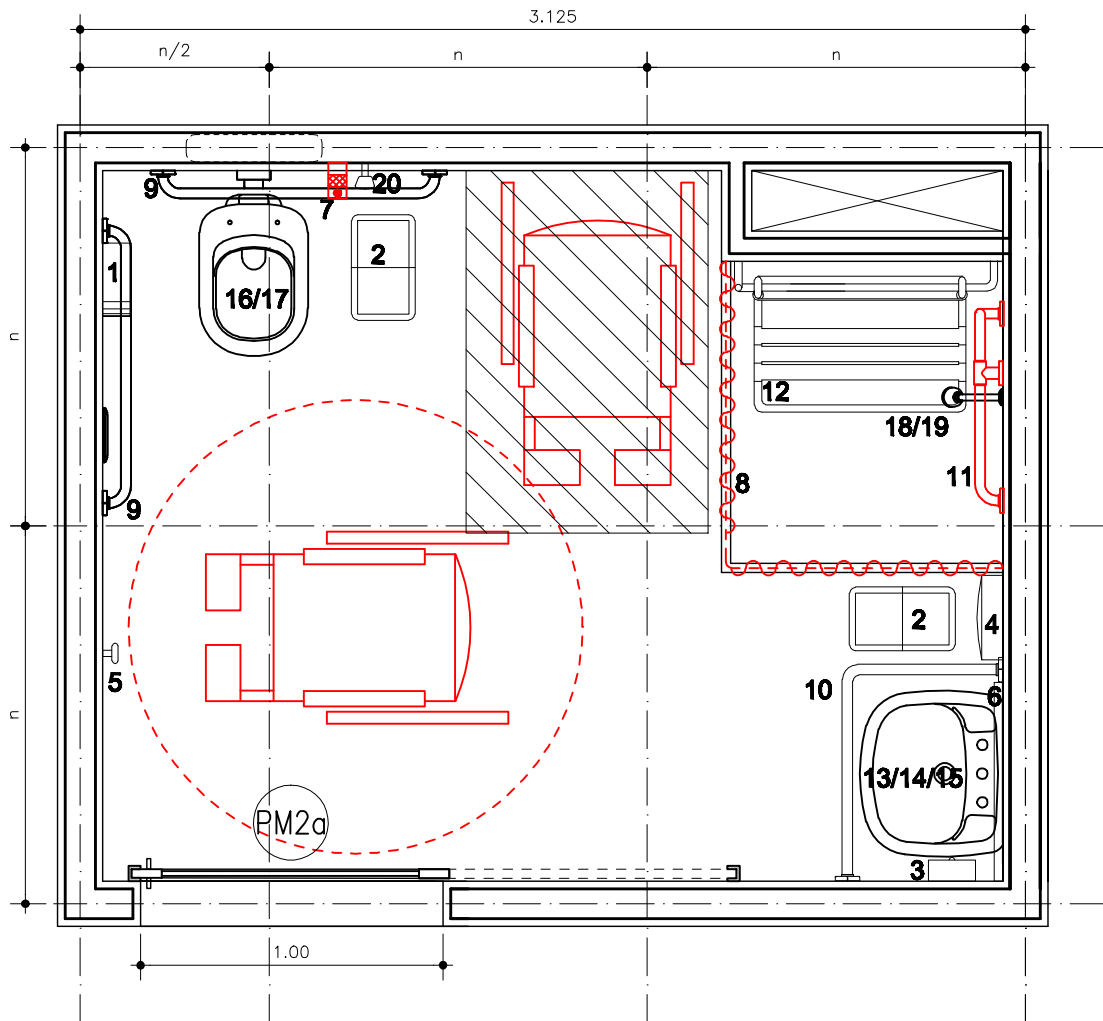

PLANTA LAYOUT
ESCALA 1/50

