


# REDE LUCY MONTORO

## HIDROTERAPIA - TURBILHOES E PARAFINA

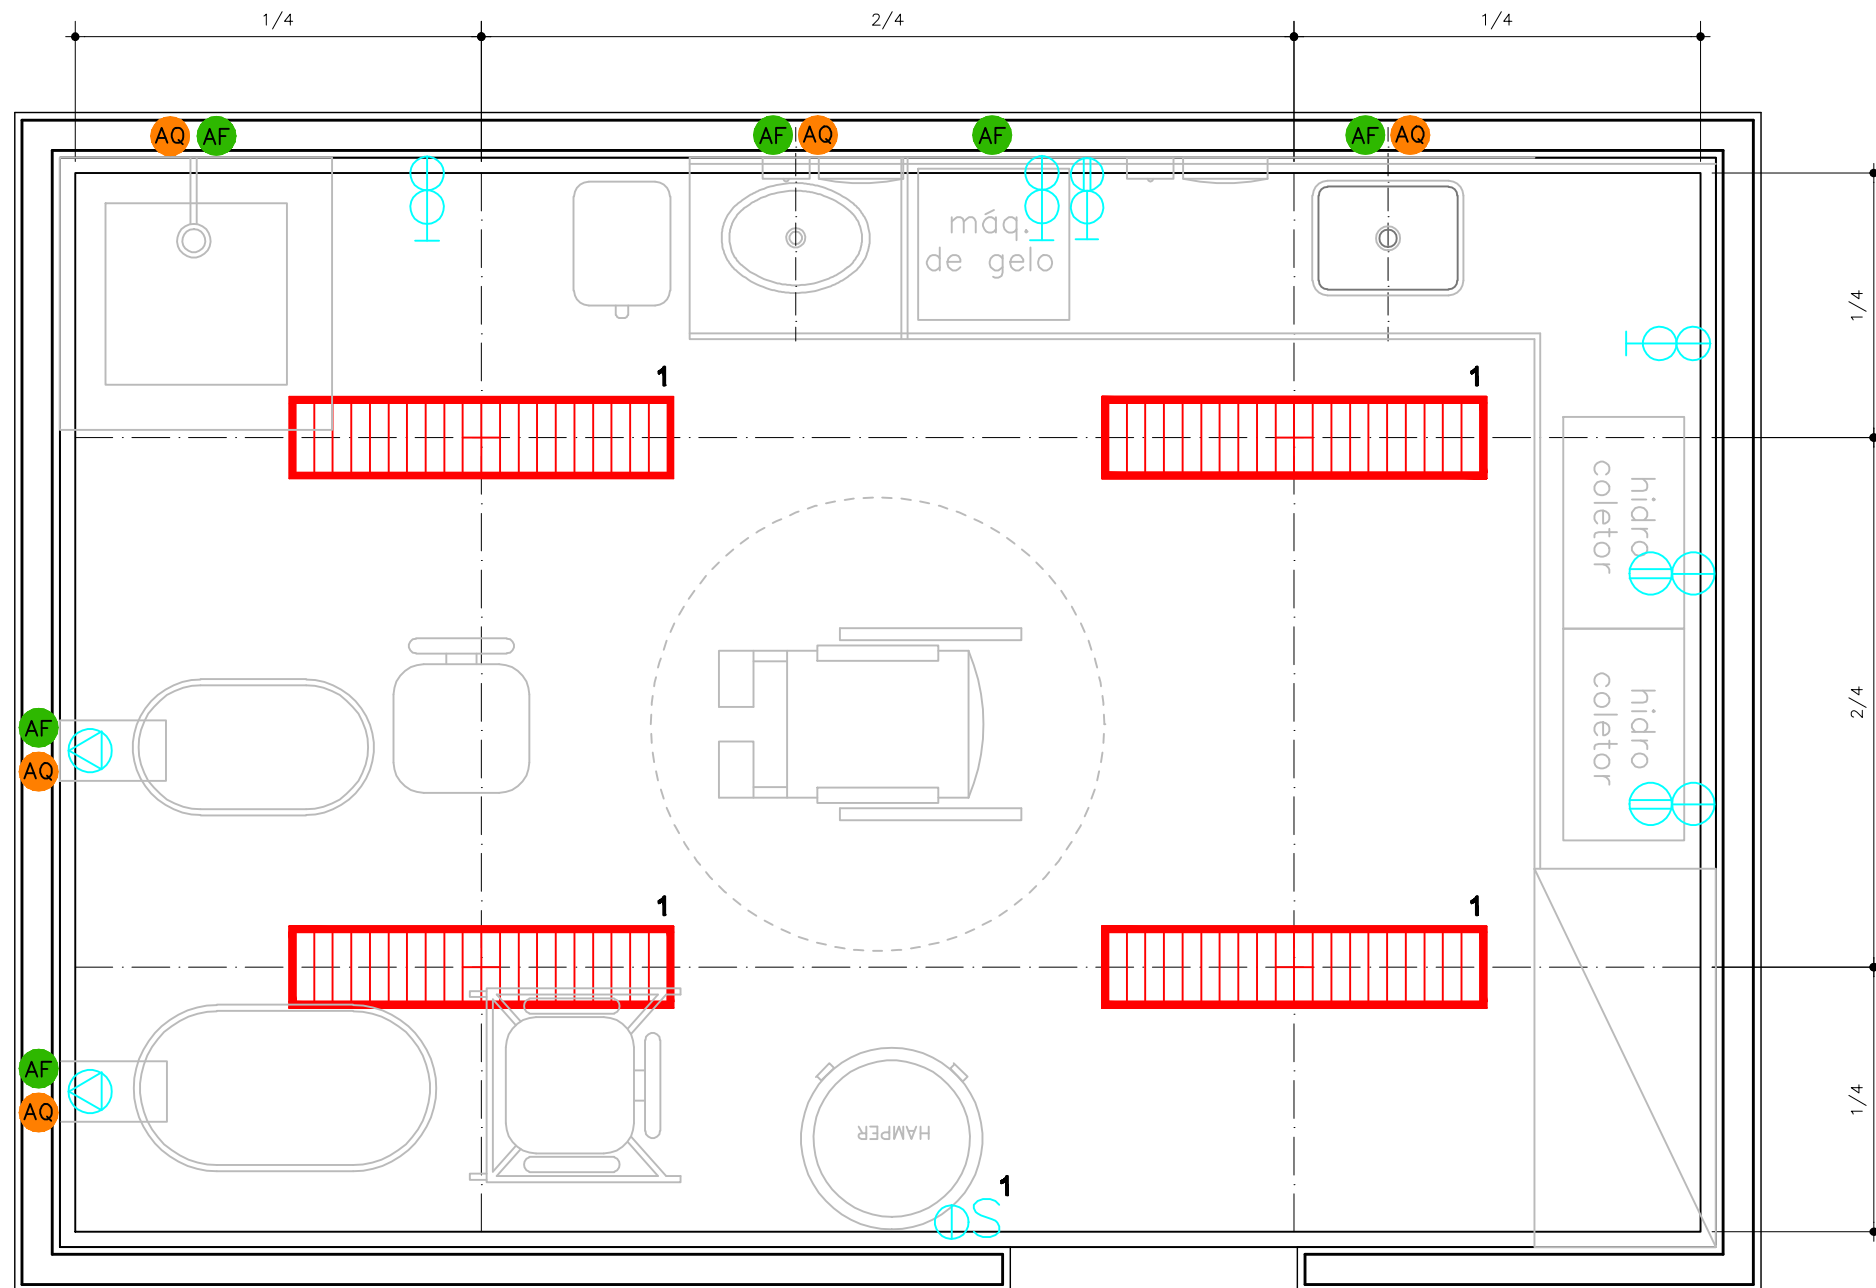

PLANTA PONTOS DE INSTALAÇÕES  
ESCALA 1/25