


REDE LUCY MONTORO

COLETA

Medida "n" padrão dos módulos: 1,25m
Área: 6.99 m²

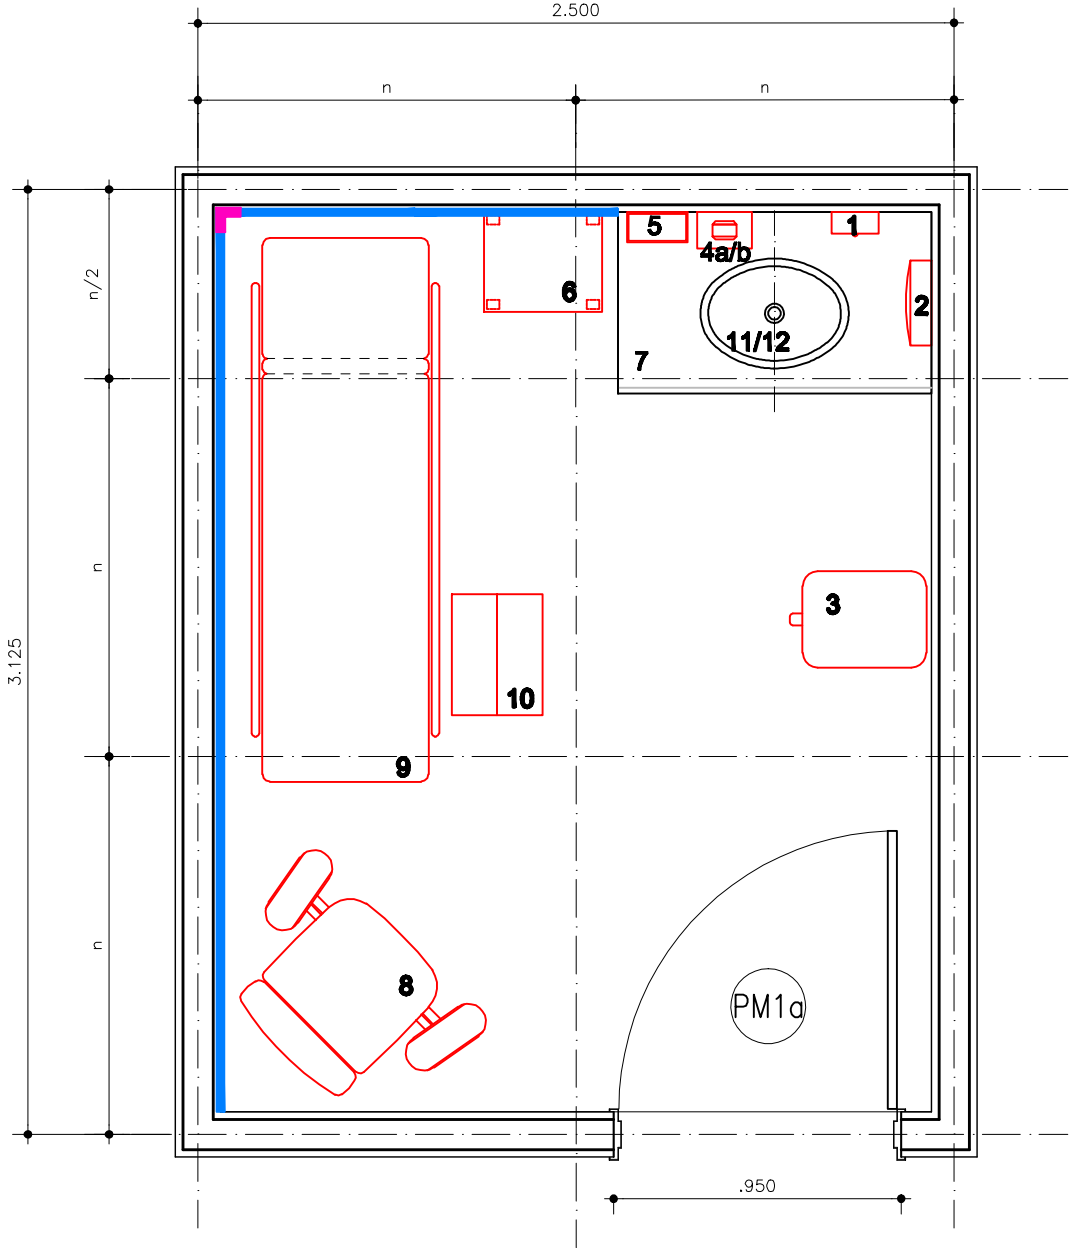

PLANTA LAYOUT
ESCALA 1/25