


# REDE LUCY MONTORO

## ECOCARDIOGRAFIA/ELETROCARDIOGRAMA

Medida "n" padrão dos módulos: 1,25m  
Área: 14.43 m<sup>2</sup>

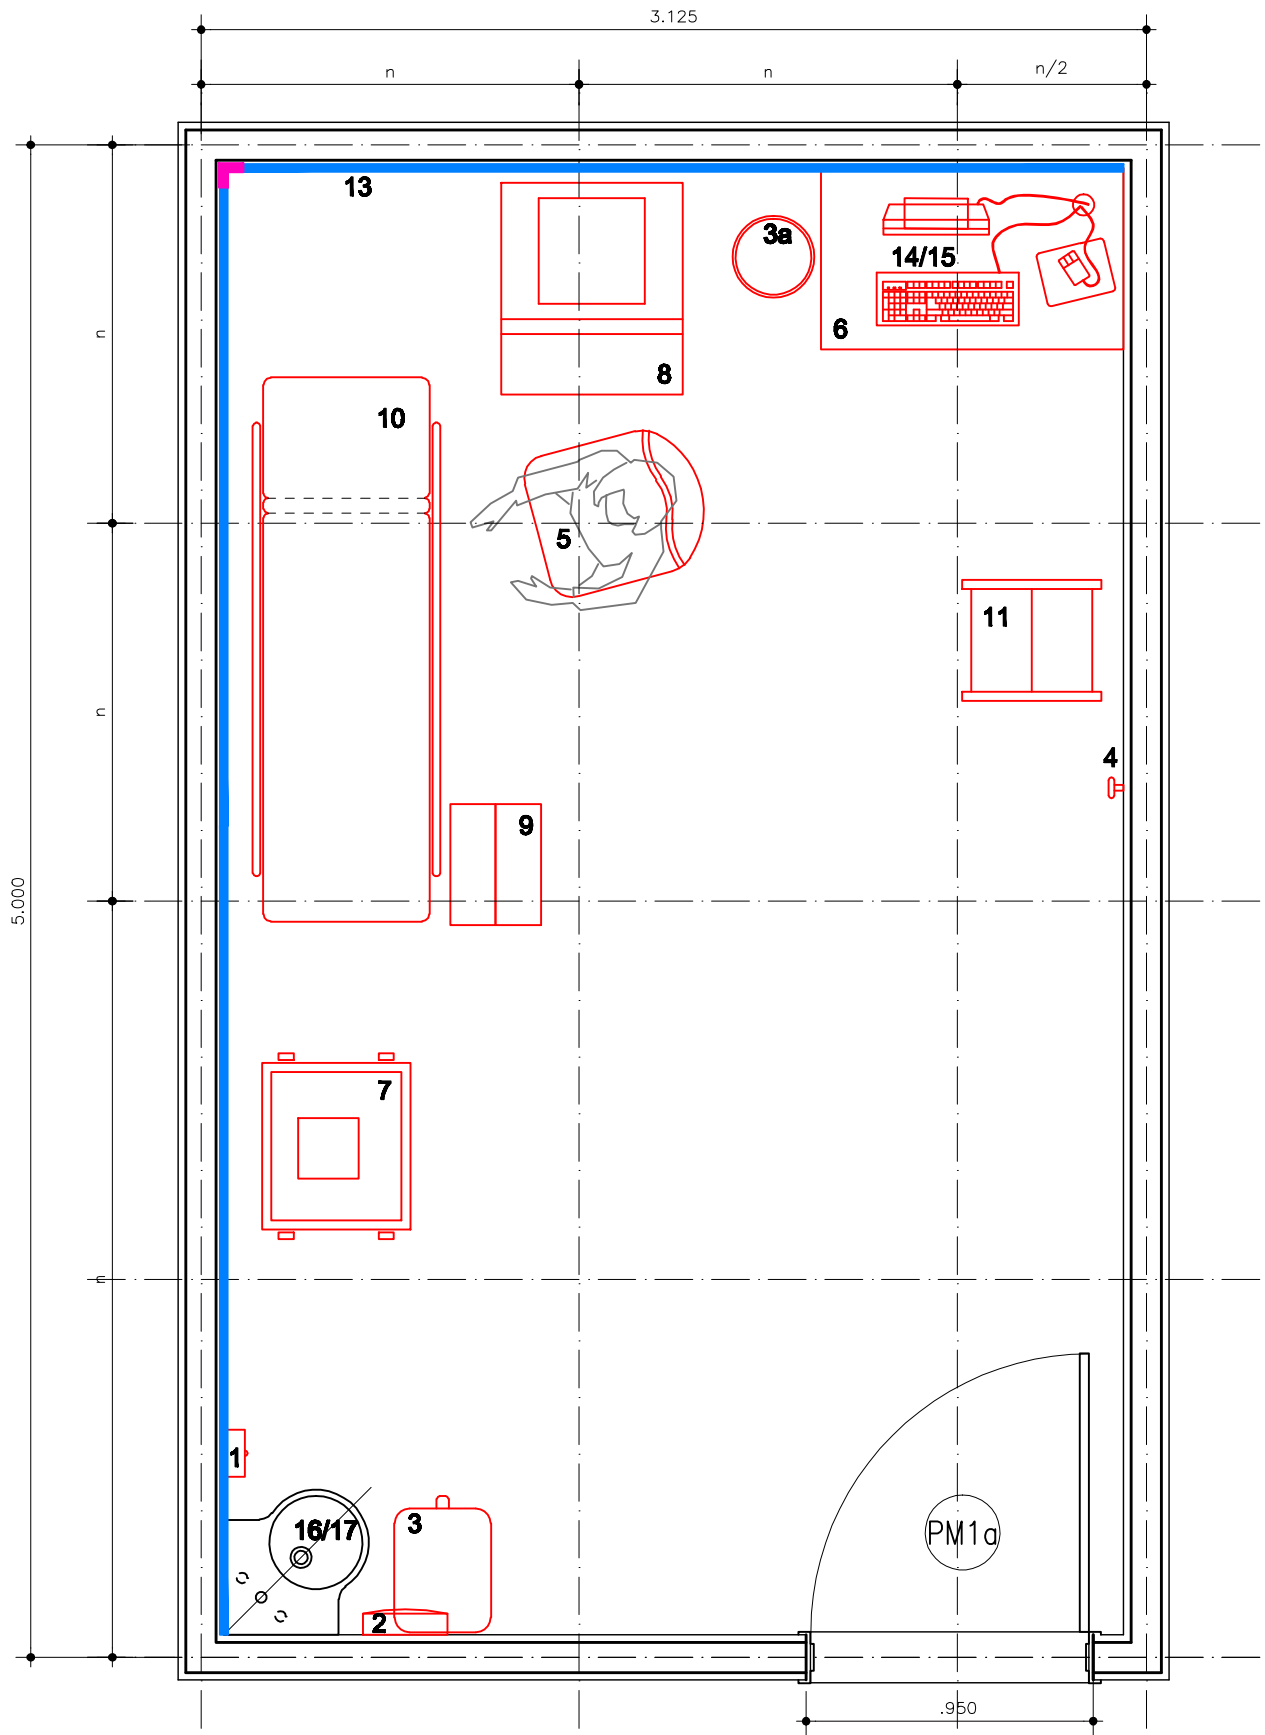

PLANTA LAYOUT  
ESCALA 1/25