


REDE LUCY MONTORO

PODOBAROMETRIA

Medida "n" padrão dos módulos: 1,25m
Área: 21.86m²

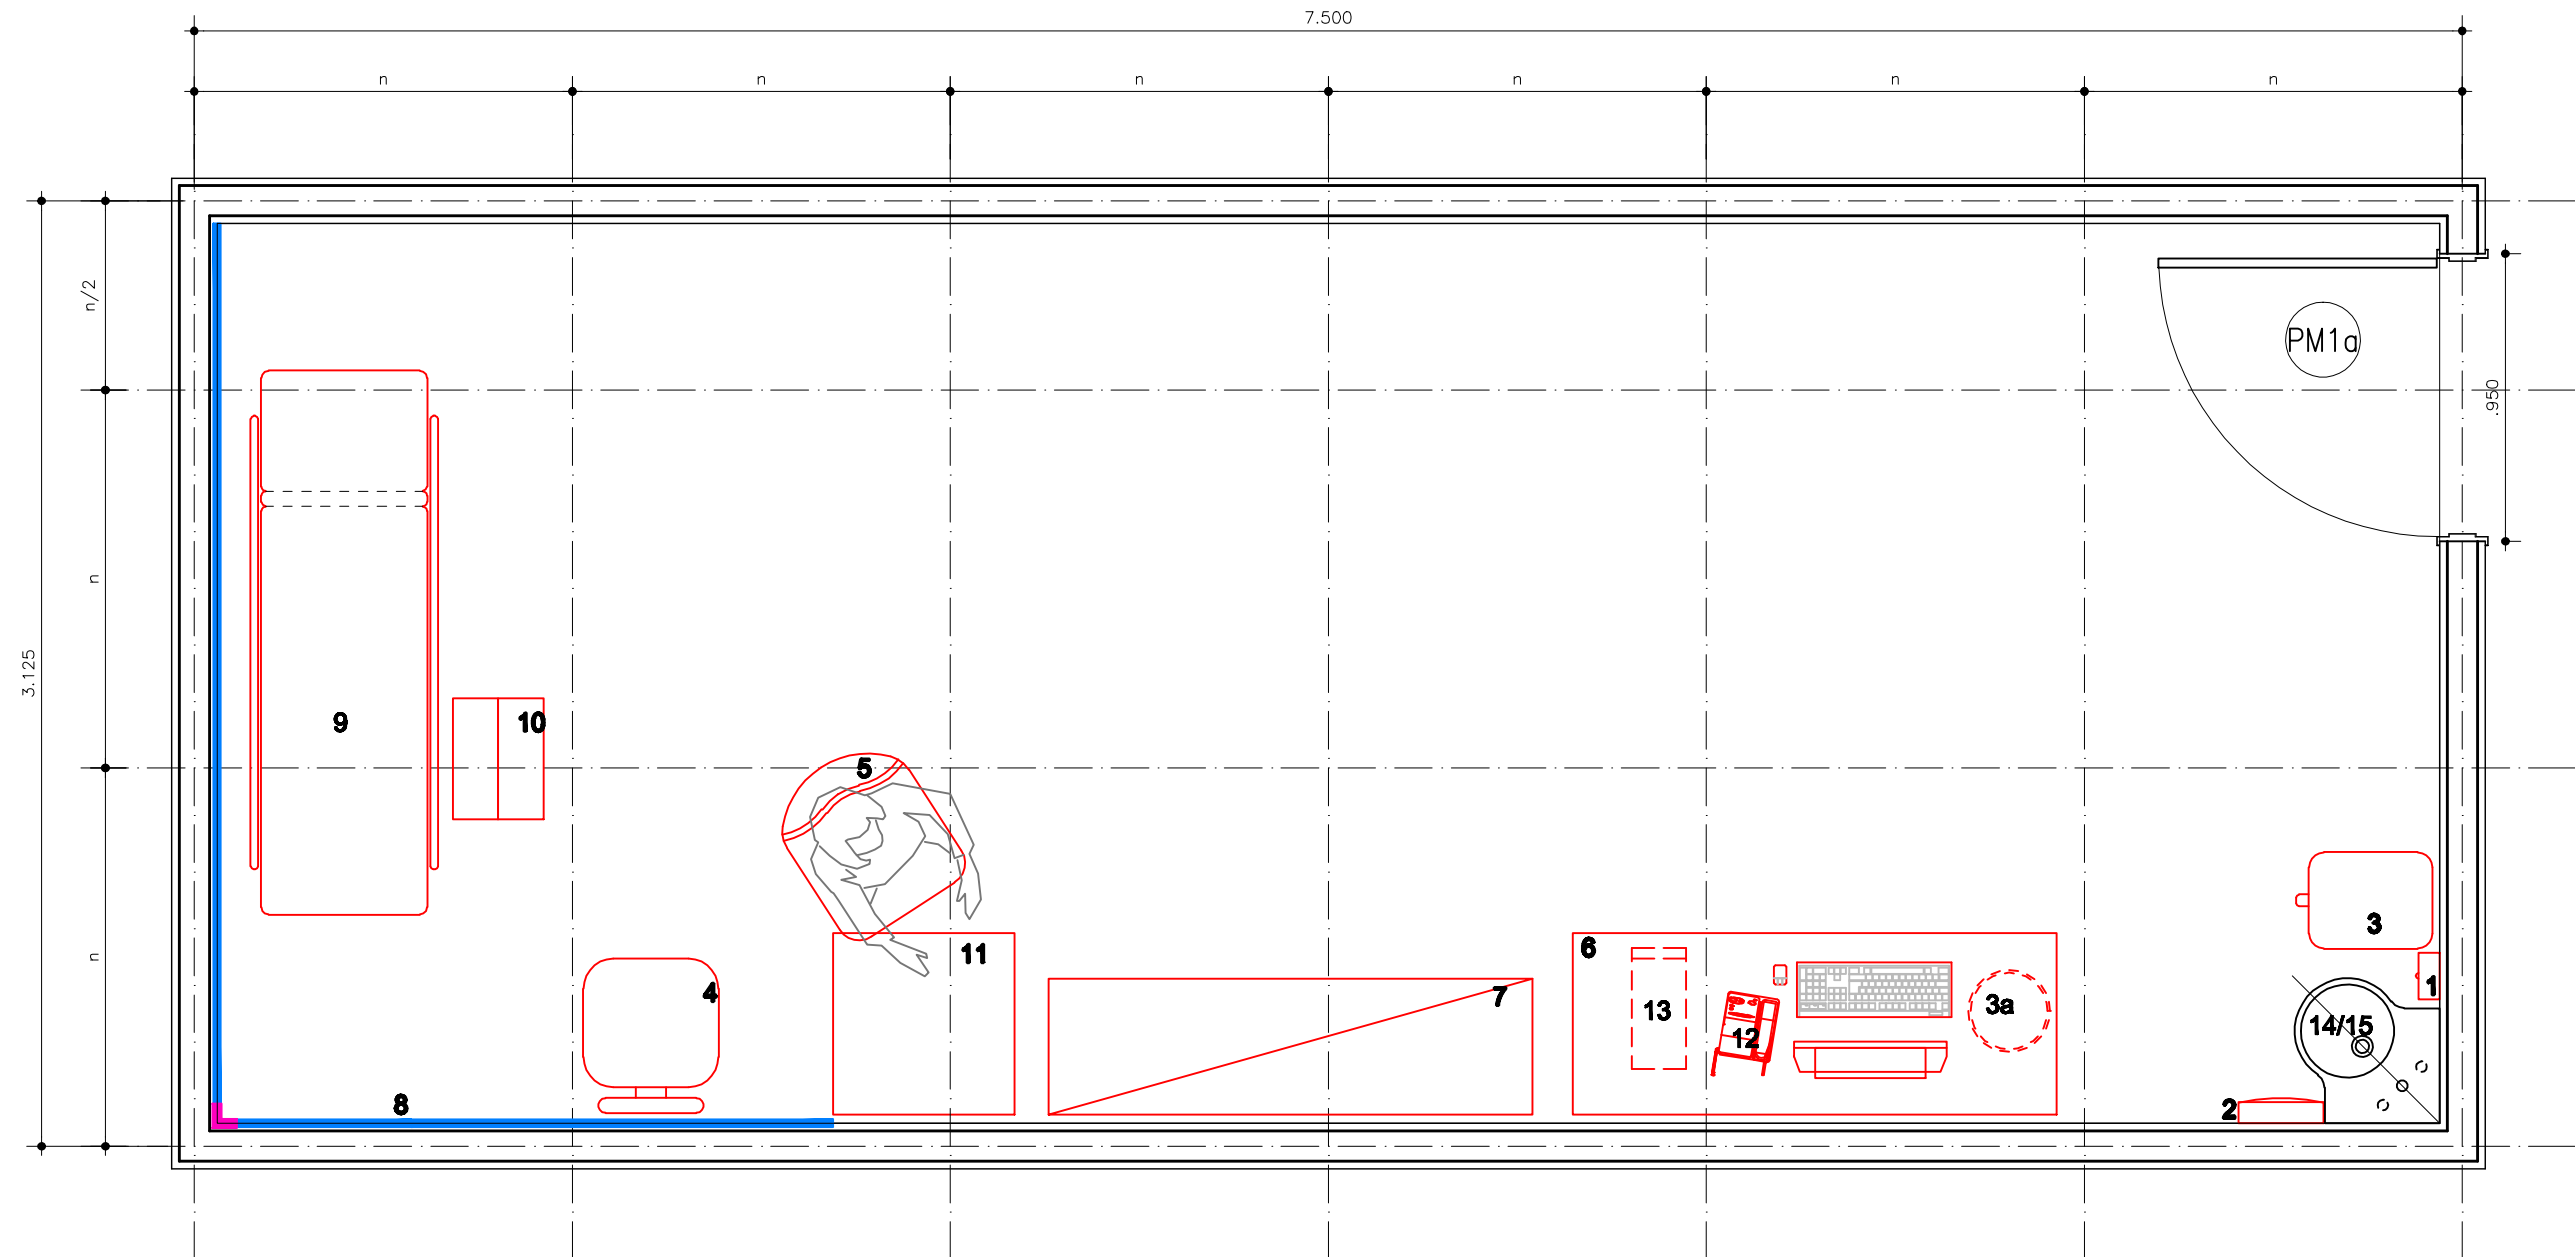

PLANTA DE LAY OUT
ESCALA 1/25