


REDE LUCY MONTORO

URODINÂMICA

Medida "n" padrão dos módulos: 1,25m

Área: 35.25 m²

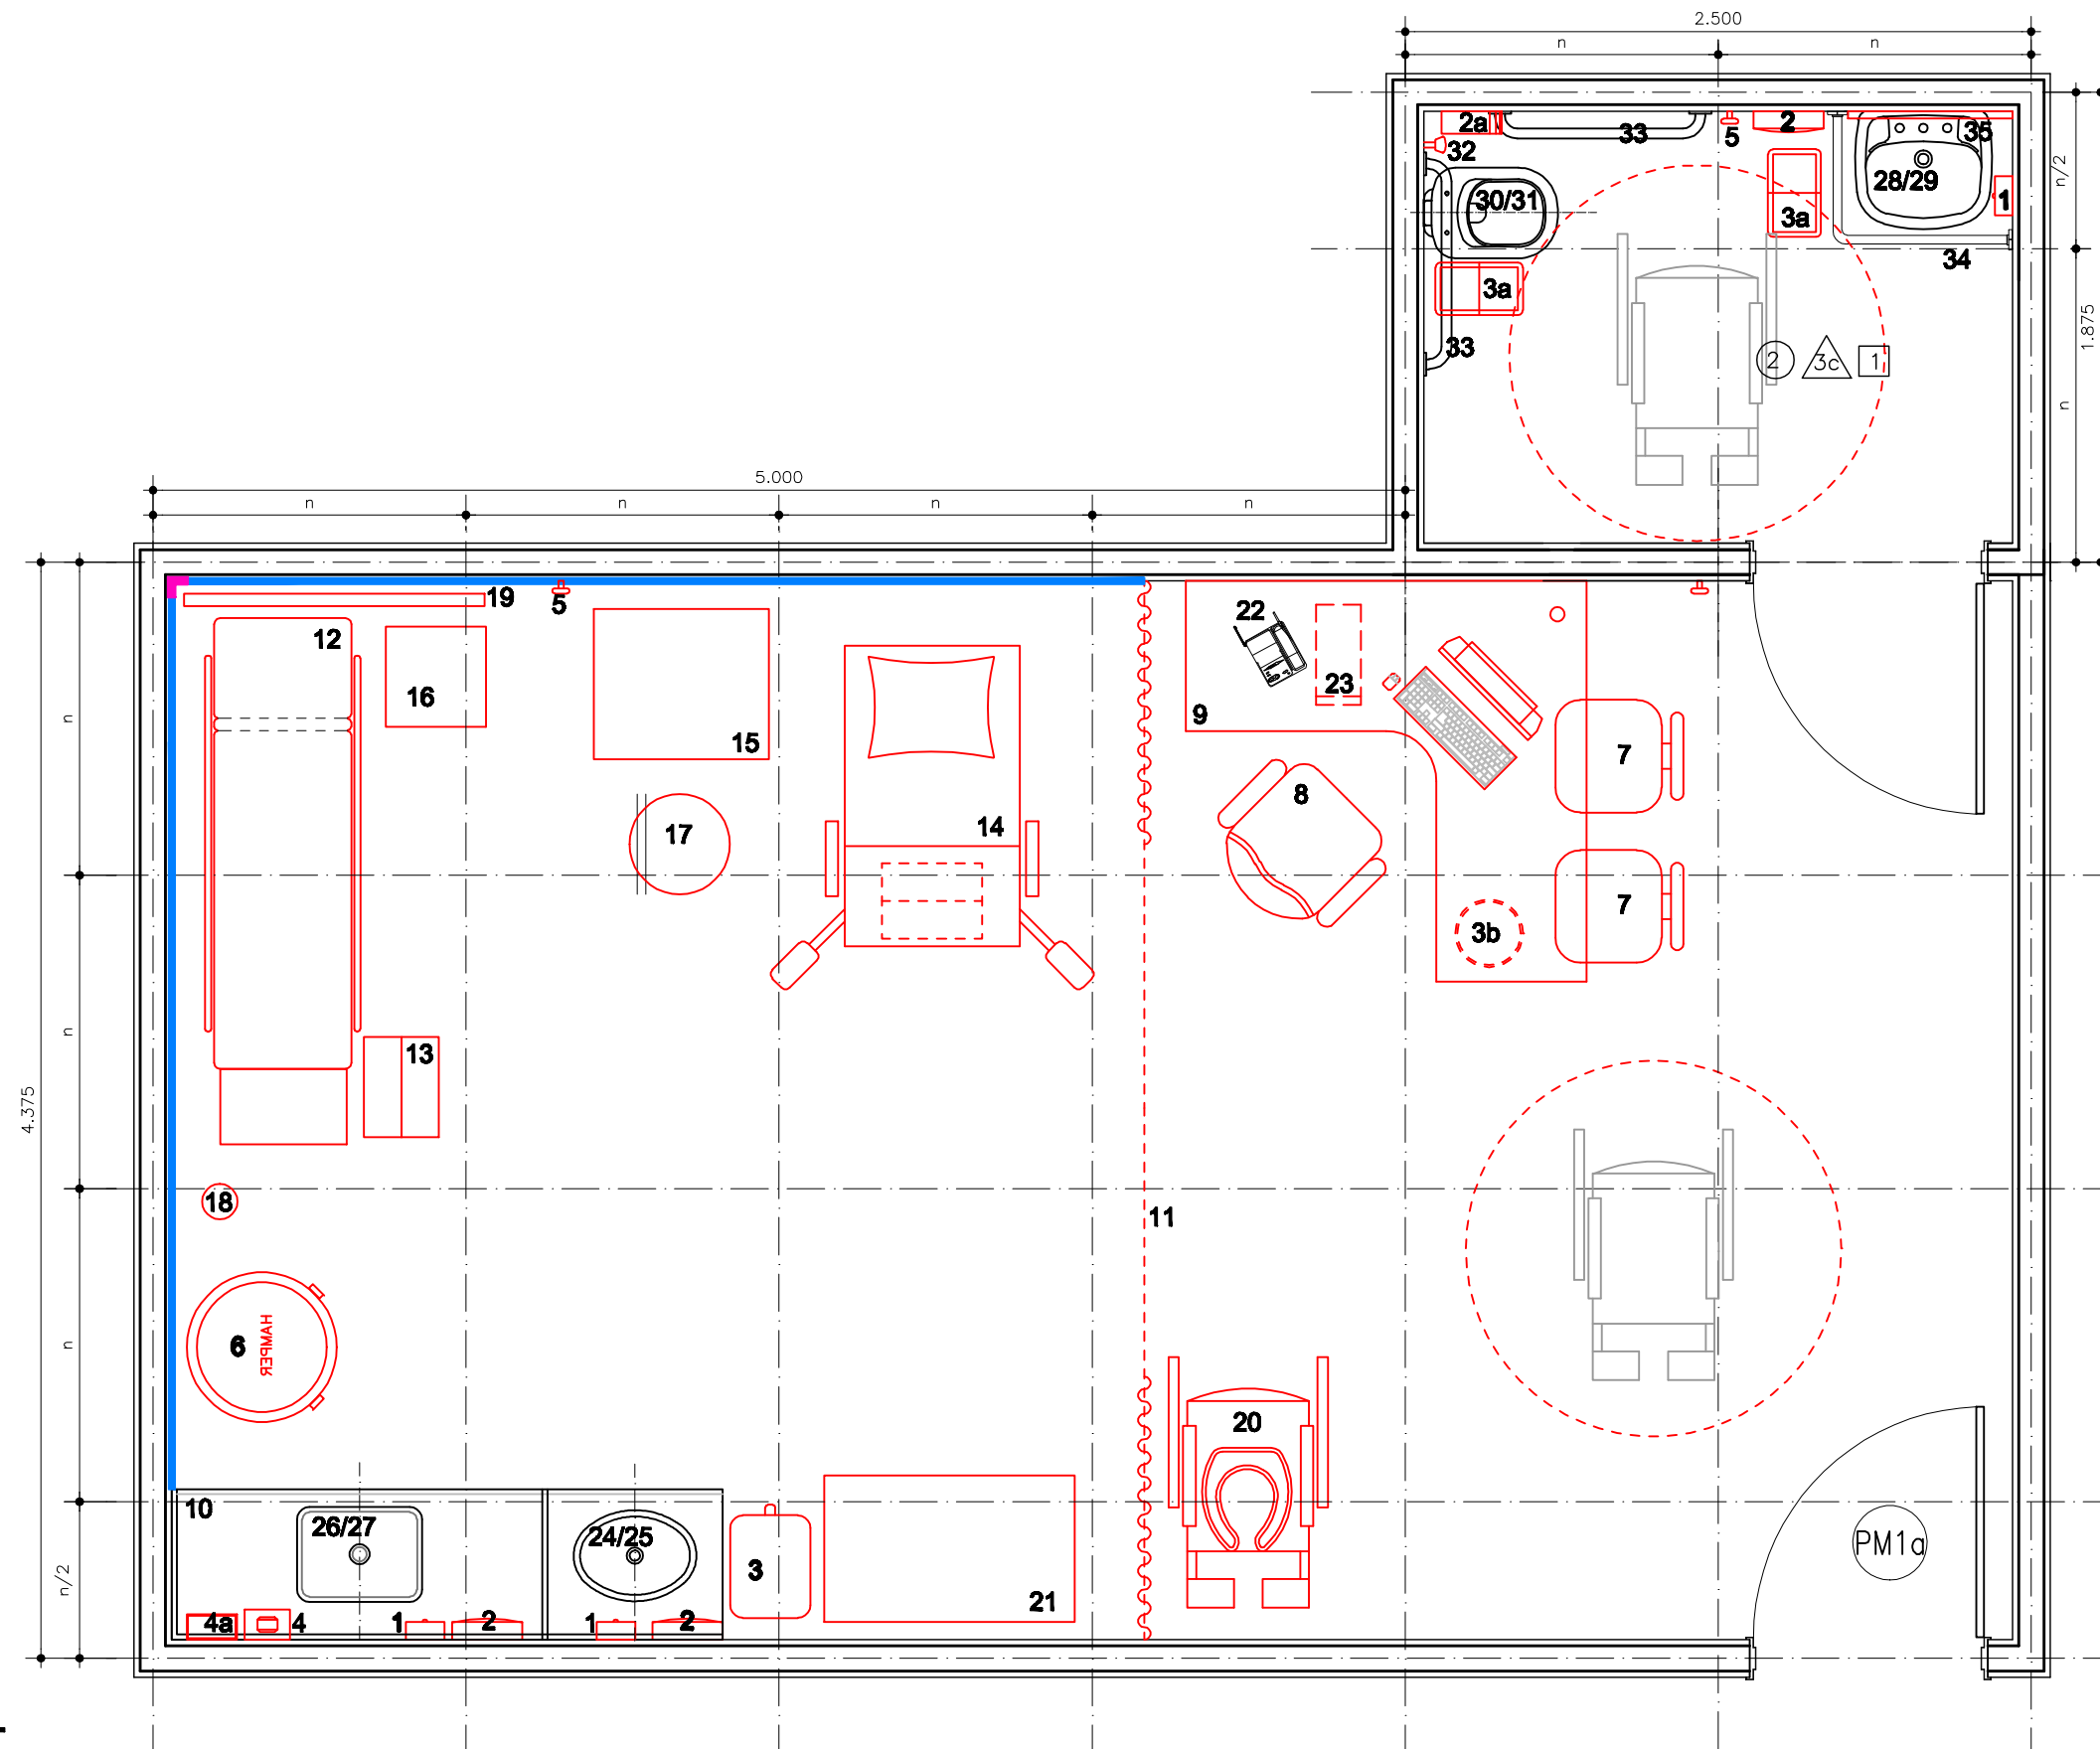

PLANTA DE LAY OUT
ESCALA 1/30