


REDE LUCY MONTORO

COLETA

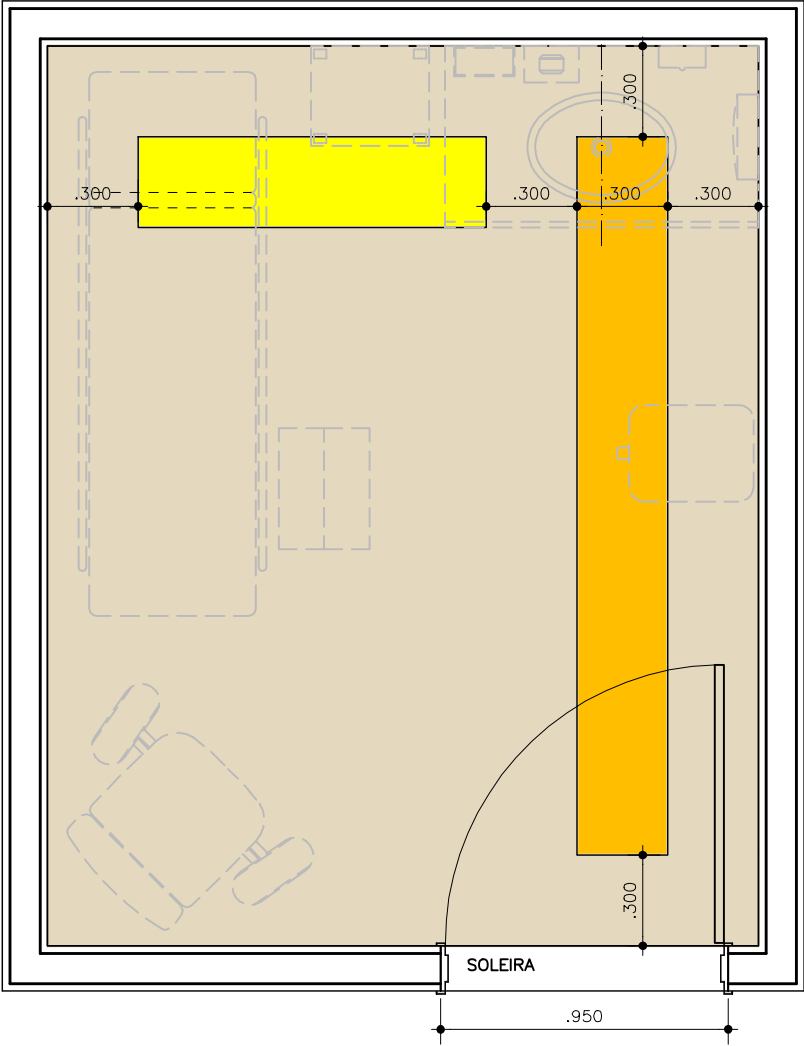

PLANTA DE PAGINAÇÃO DE PISO

ESCALA 1/25