


REDE LUCY MONTORO

Medida "n" padrão dos módulos: 1,25m
Área: 7,81 m²

CABINE AUDIOMETRIA

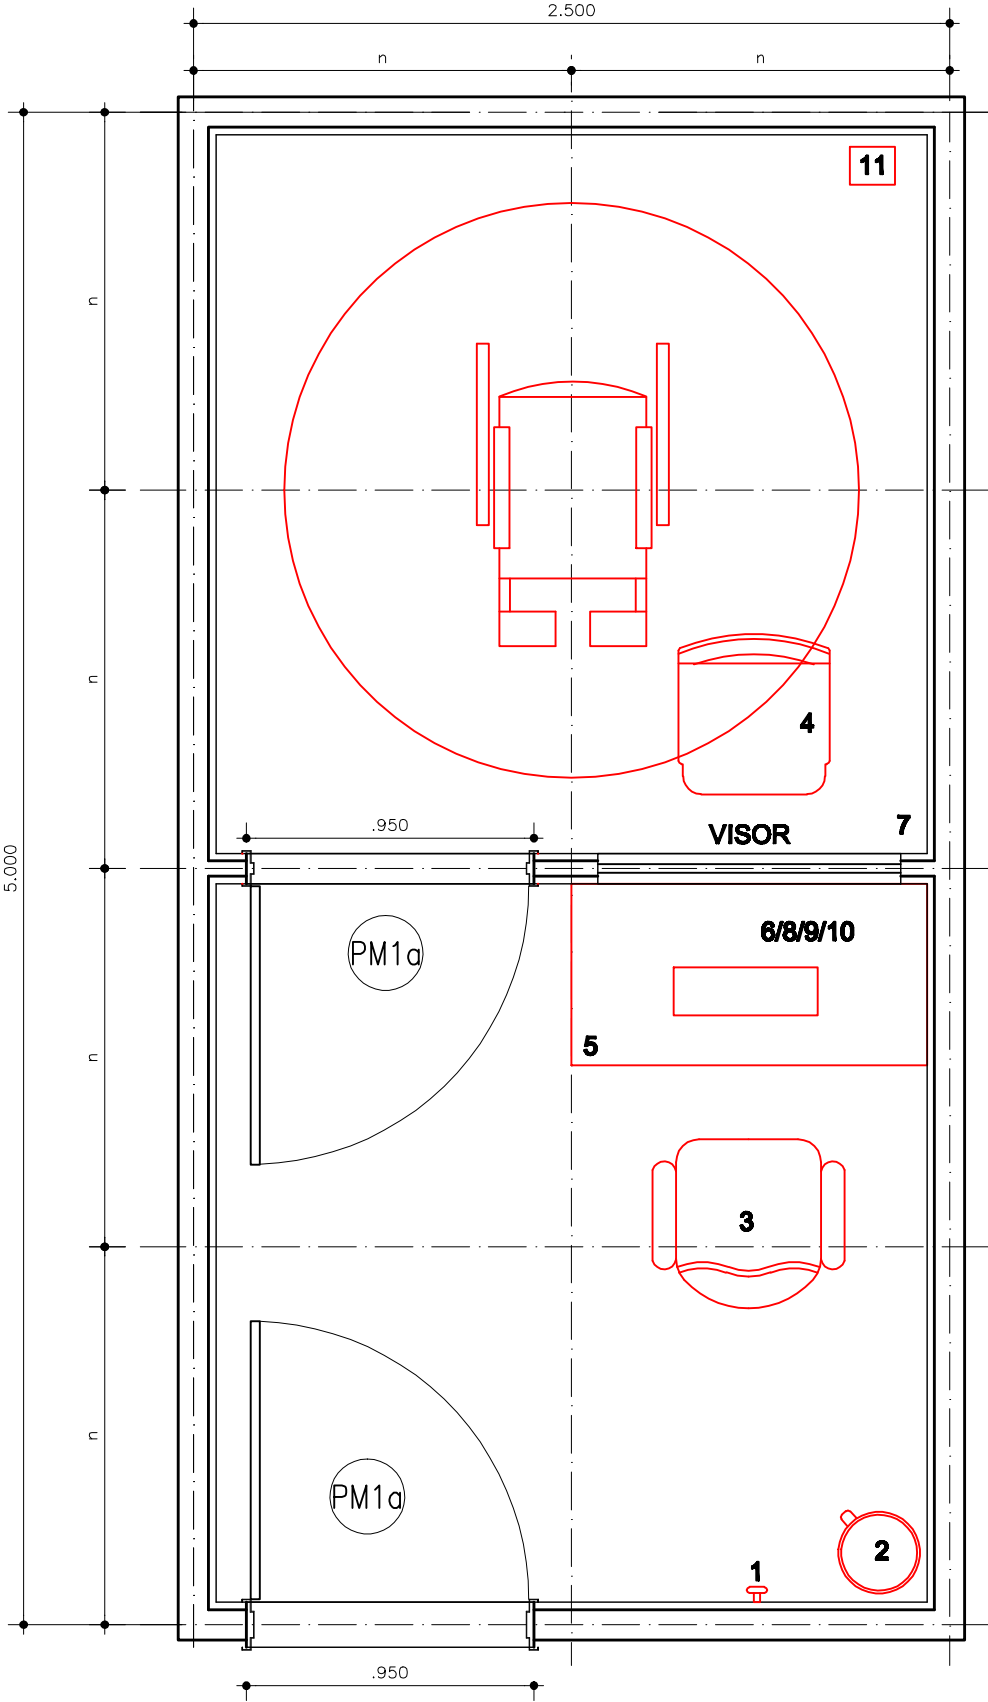

PLANTA LAYOUT
ESCALA 1/25