REDE LUCY MONTORO

Medida "n" padrão dos módulos: 1,25m
Área:29.18 m²

RAIO X

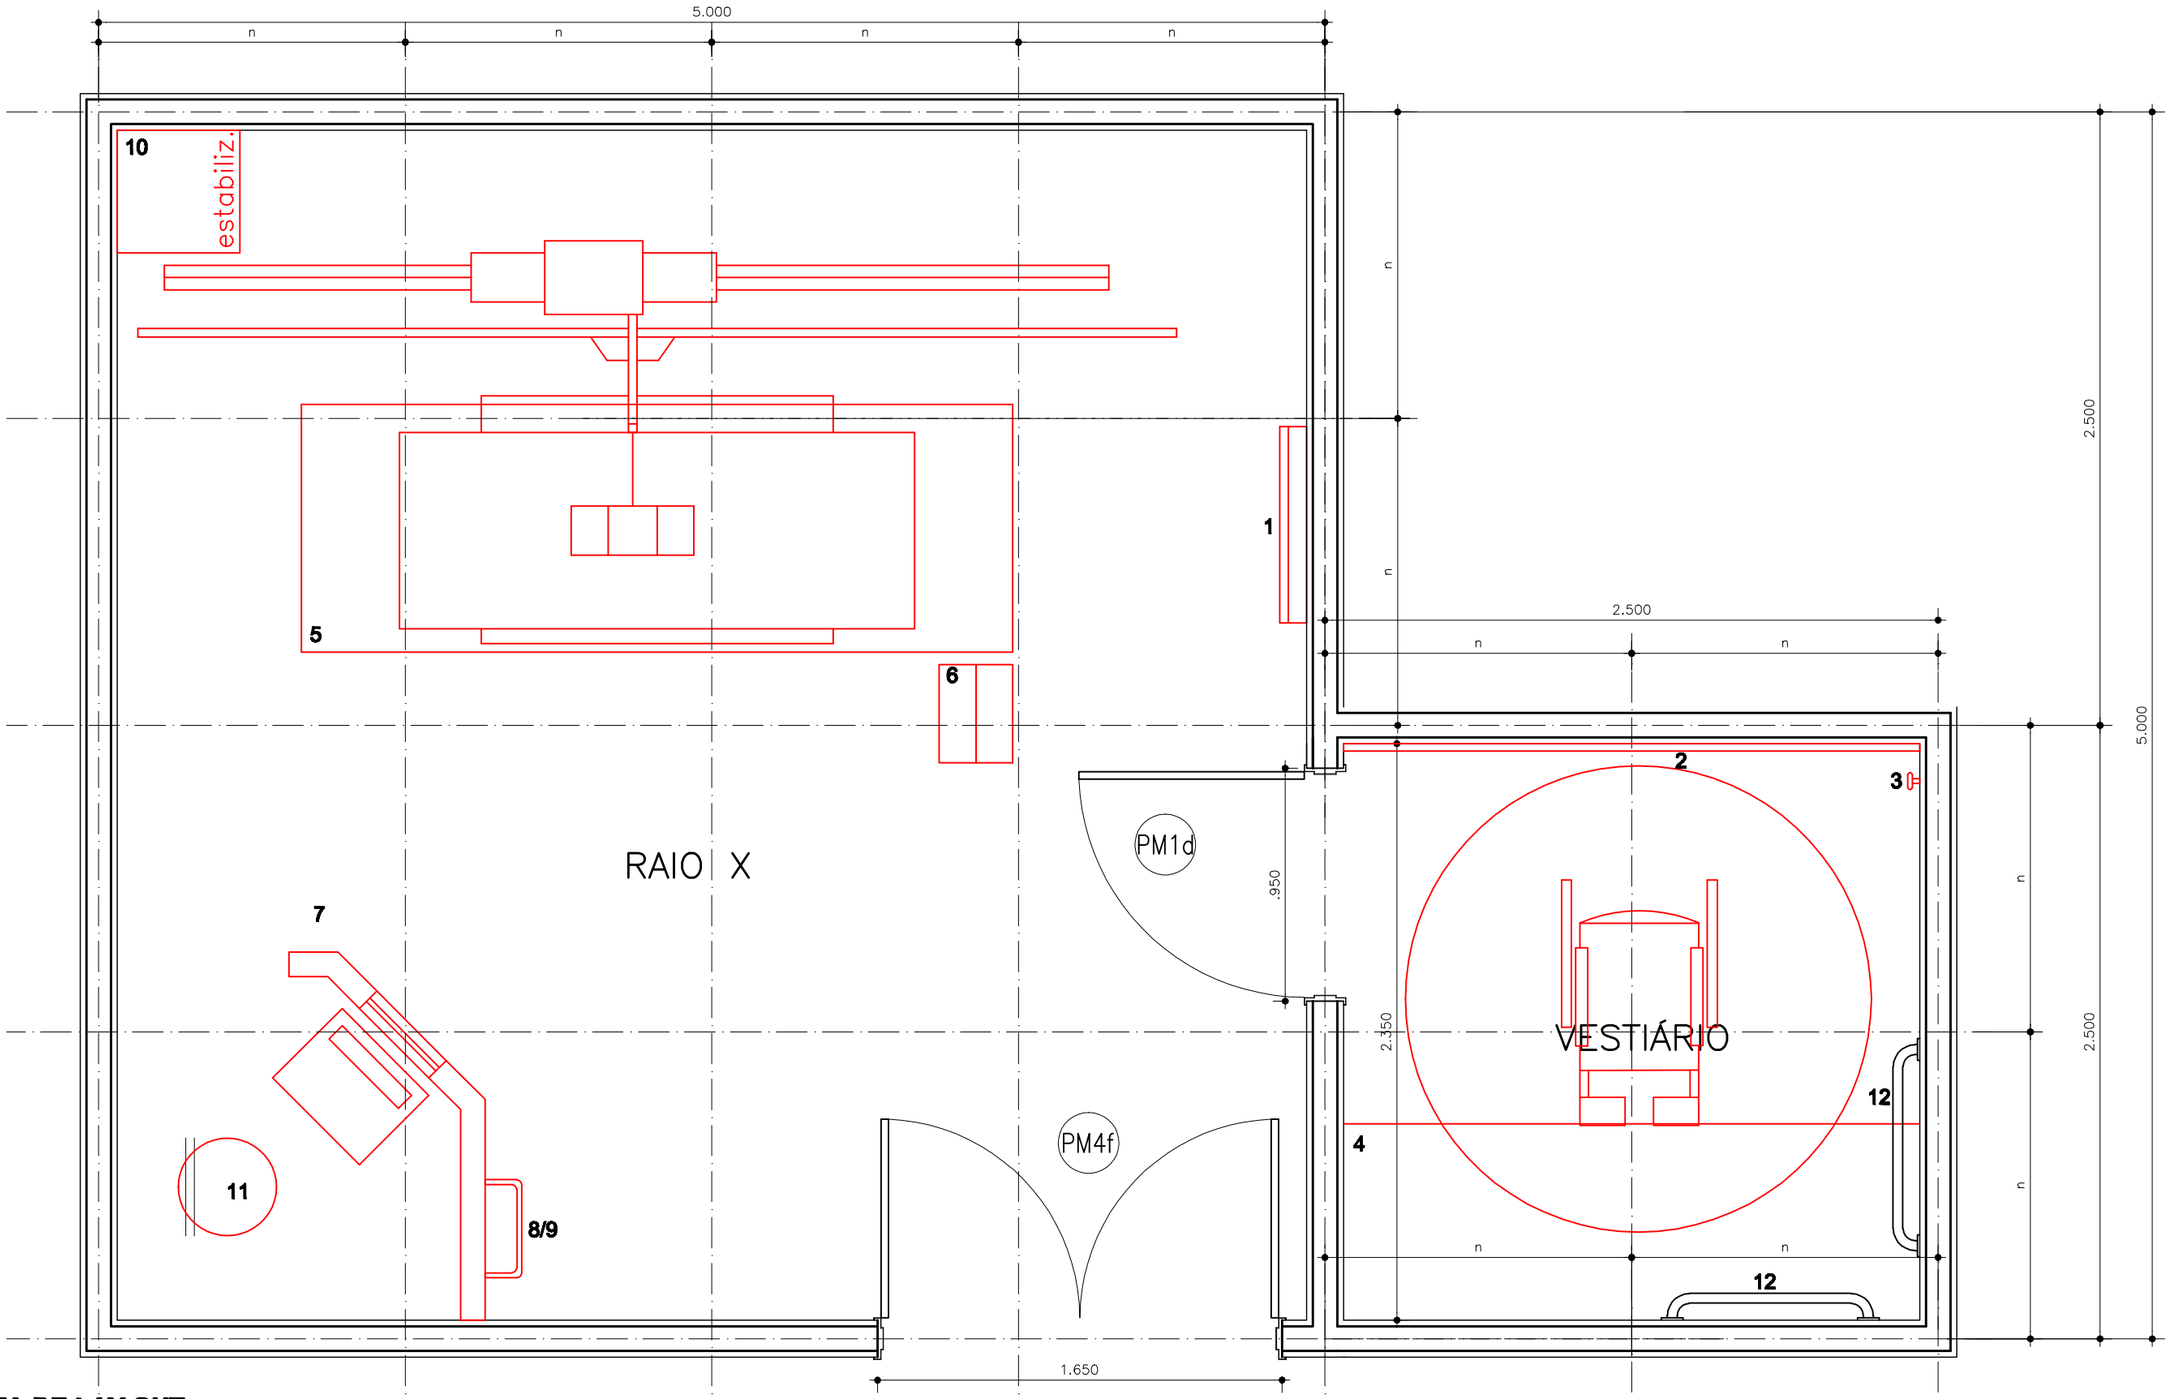

PLANTA DE LAY OUT
ESCALA 1/25