


# REDE LUCY MONTORO

Medida "n" padrão dos módulos: 1,25m  
Área: 10,71m<sup>2</sup>

## TERMOGRAFIA

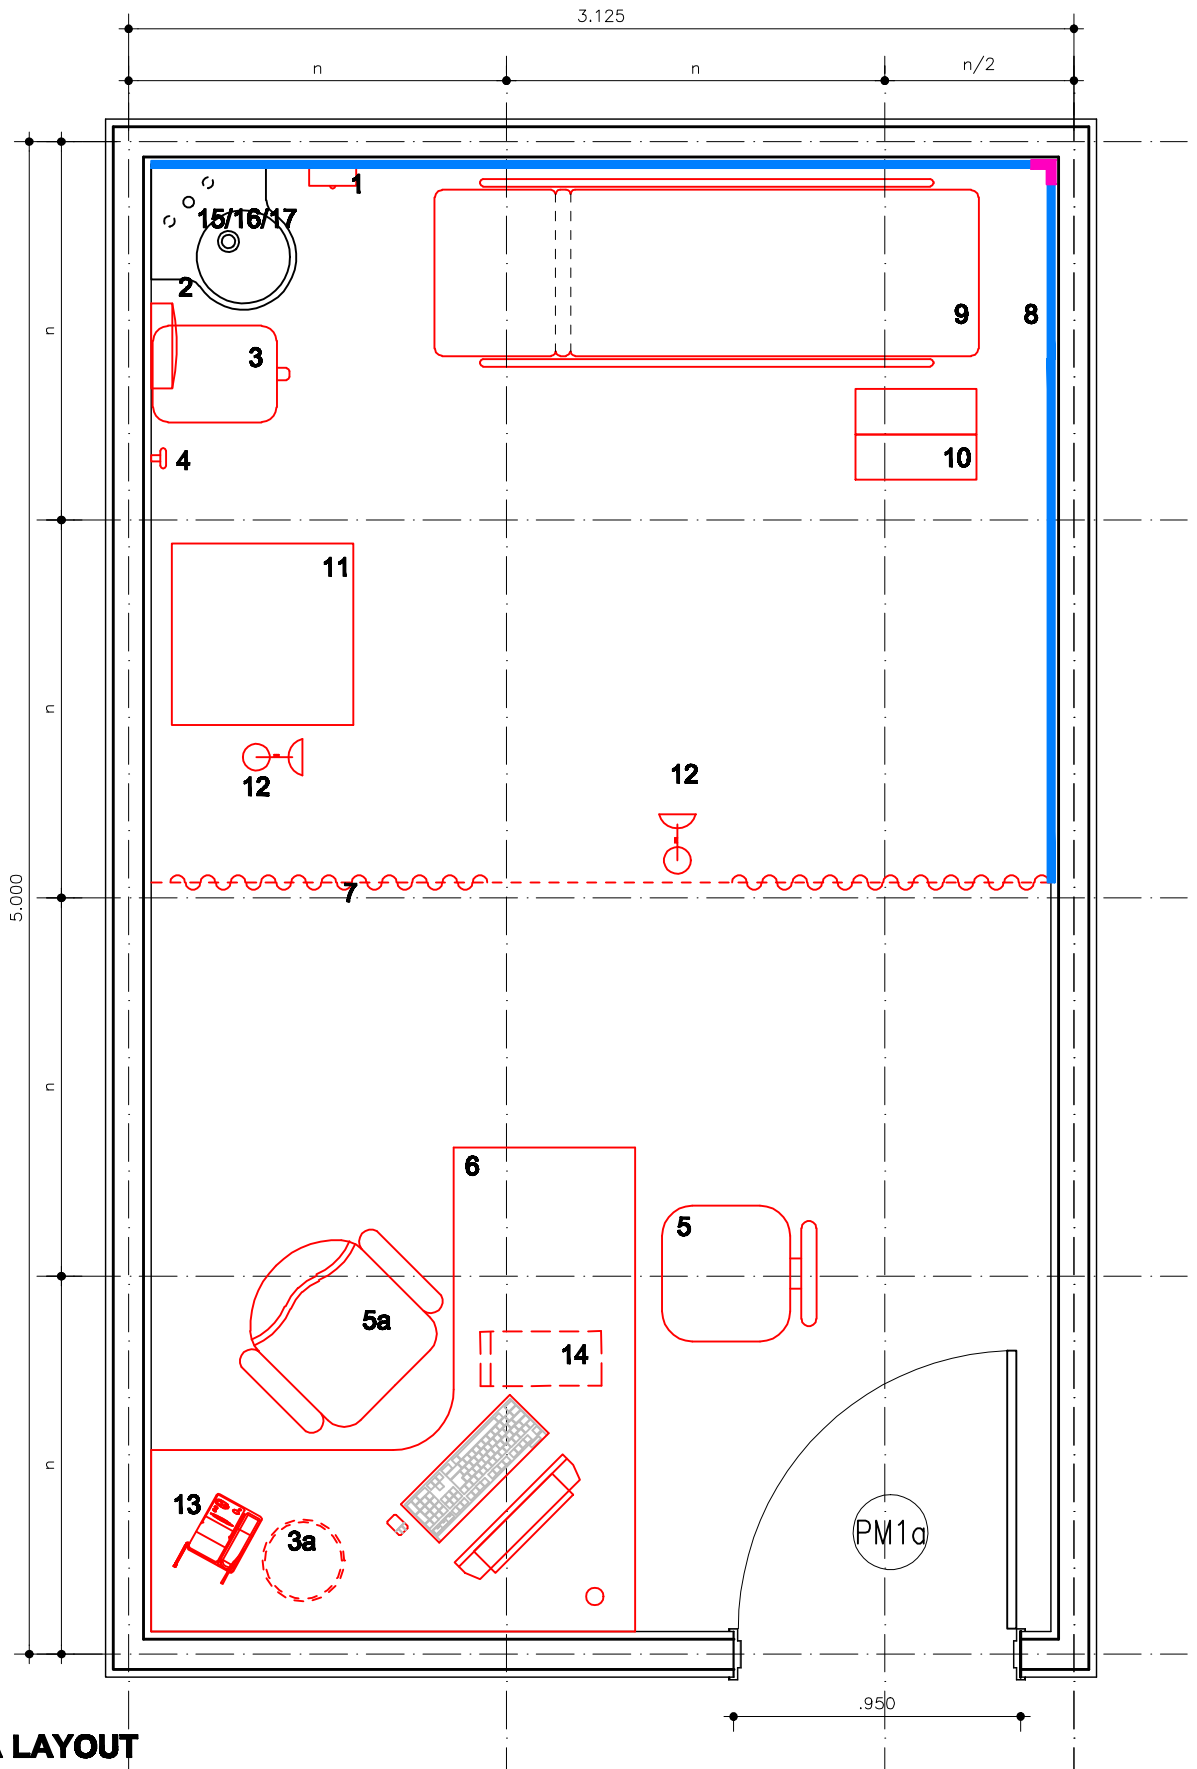

PLANTA LAYOUT  
ESCALA 1/25