


# REDE LUCY MONTORO

## BIOFEEDBACK

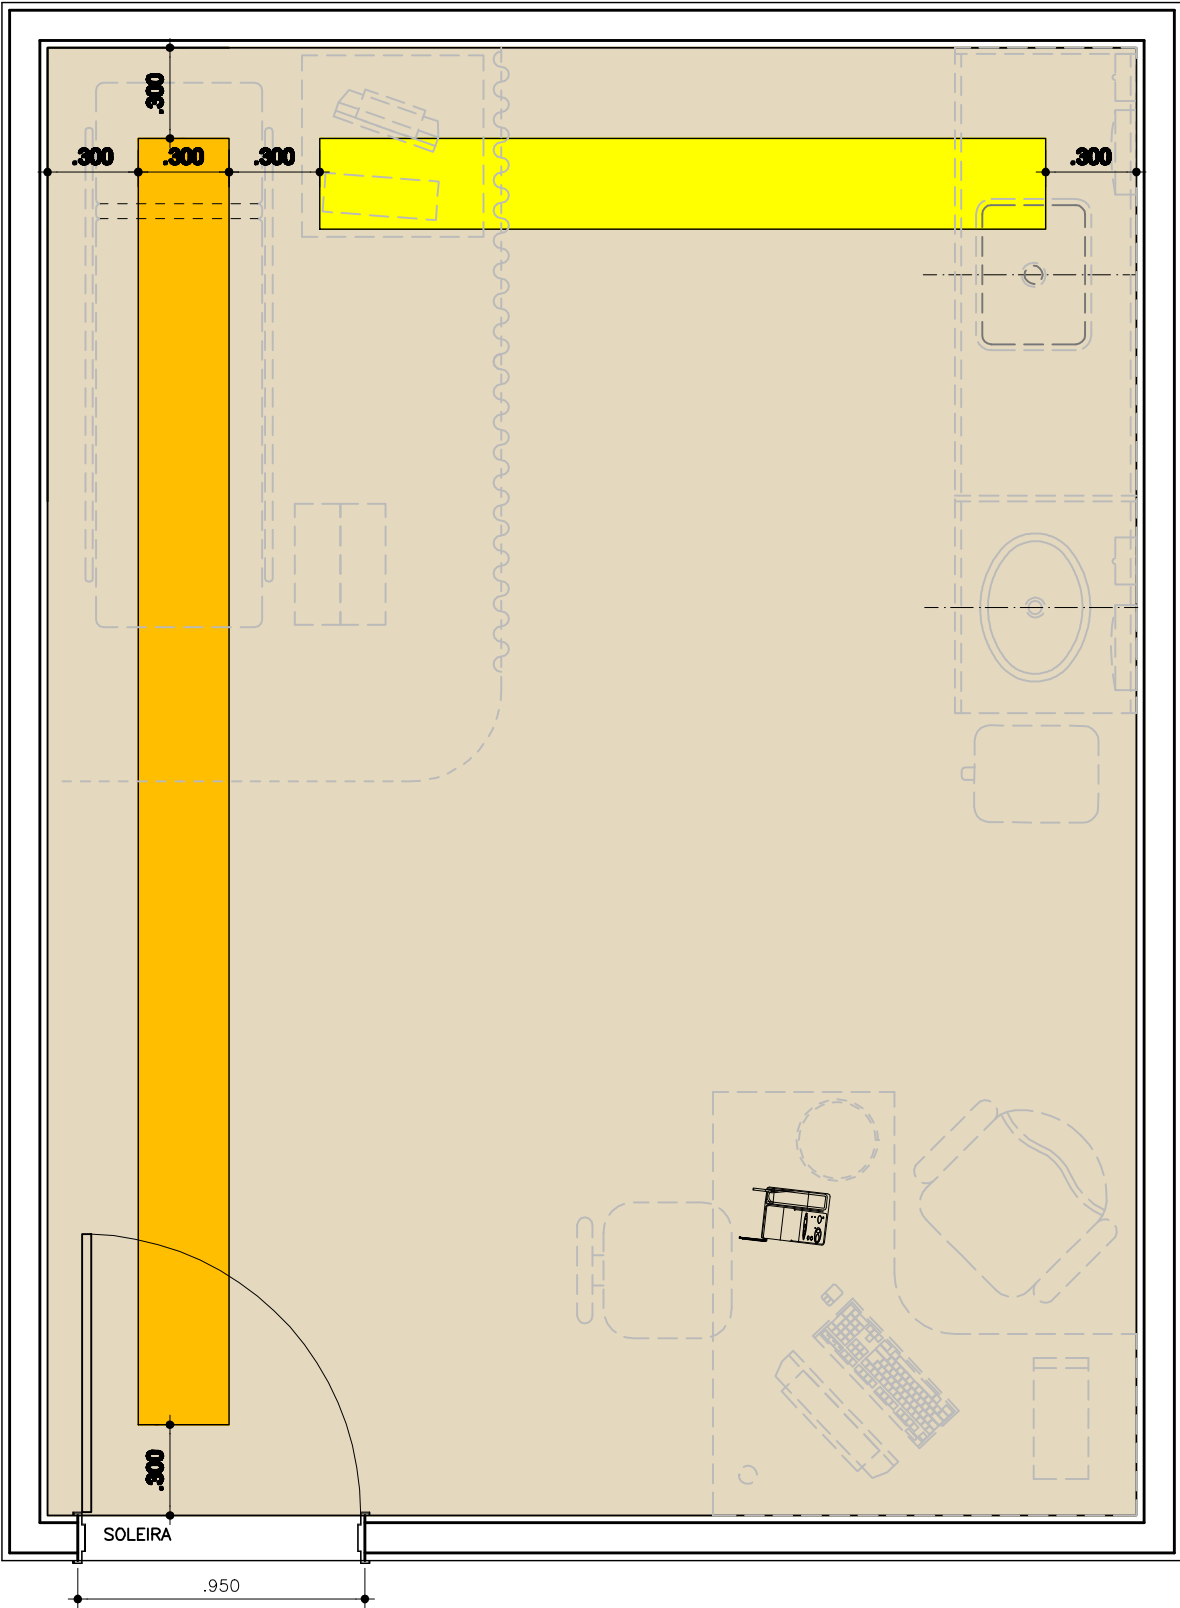

**PLANTA DE PAGINAÇÃO DE PISO**  
**ESCALA 1/25**