


REDE LUCY MONTORO

REACTOR

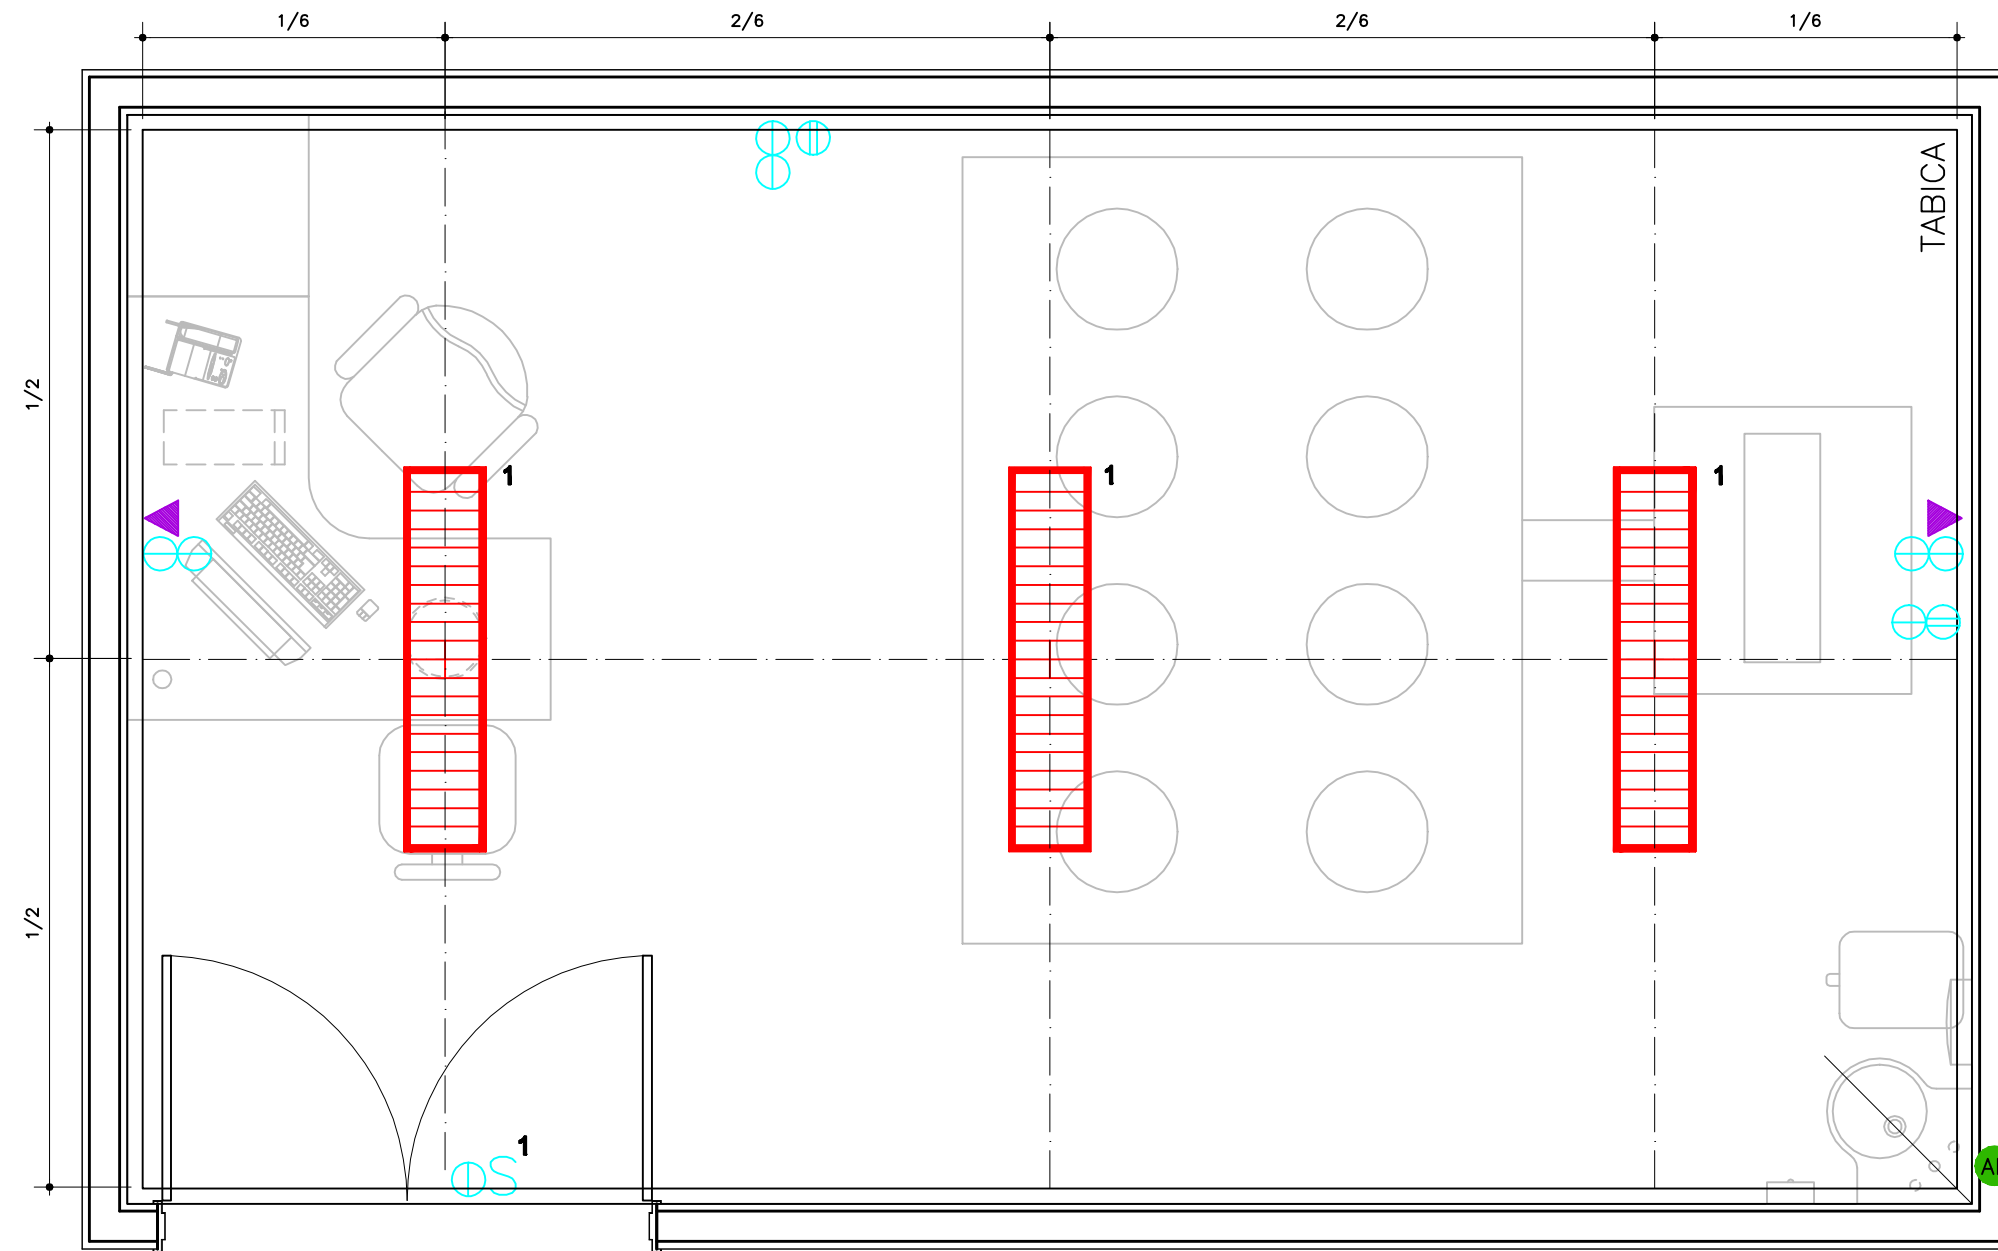

PLANTA PONTOS DE INSTALAÇÕES
ESCALA 1/25

