
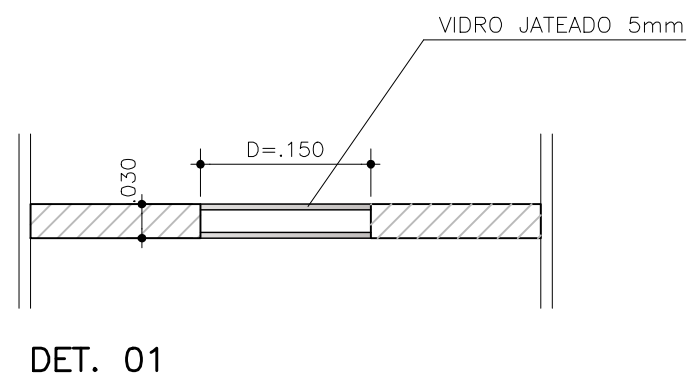
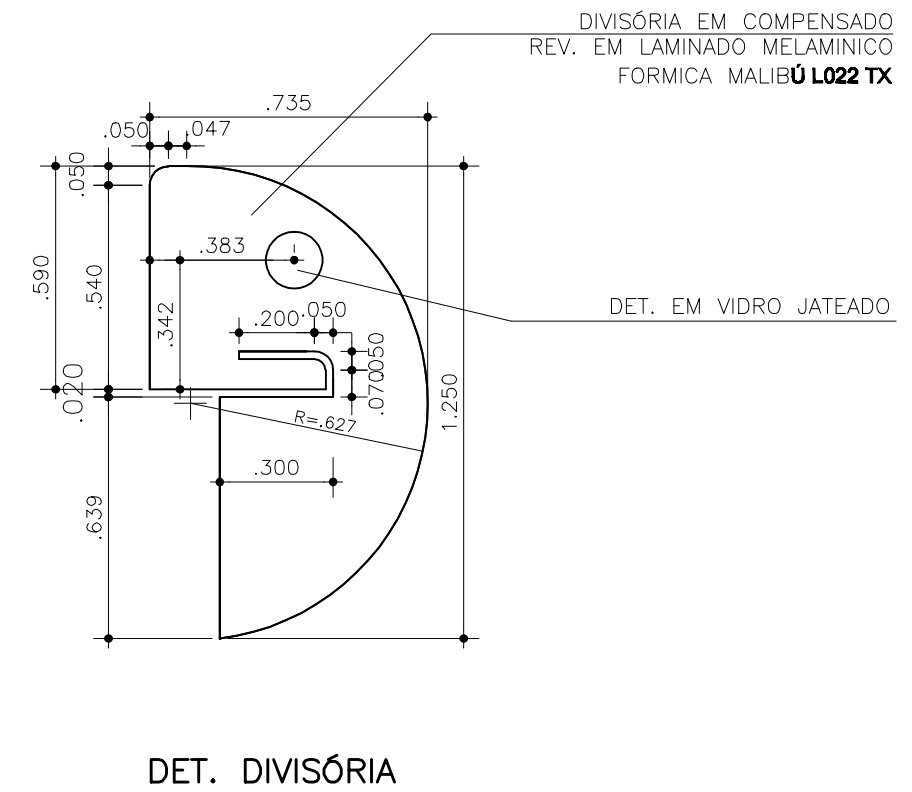


REDE LUCY MONTORO

DETALHE MÓDULO DIVISÓRIA BALCÃO RECEPÇÃO

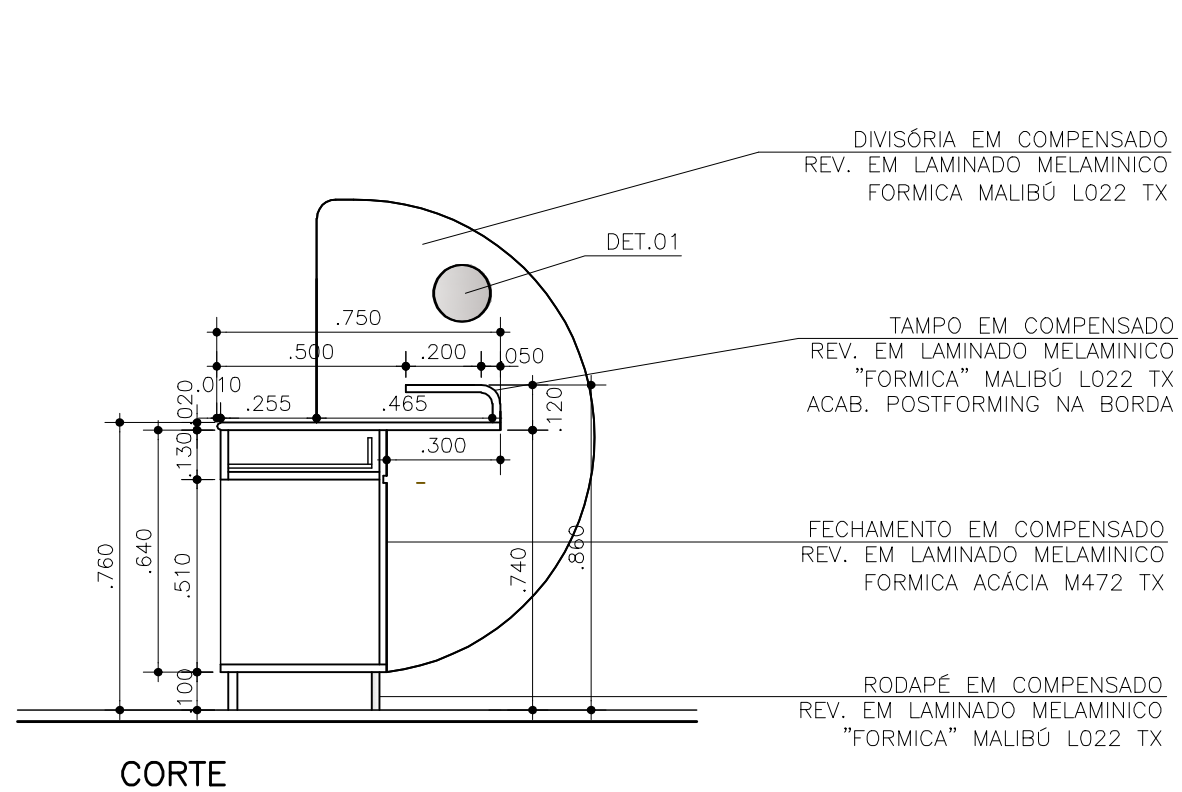

NOTA: EM CASO DE MONITOR LCD DIMINUIR MEDIDA INTERNA 5 CM.
 DEIXANDO MEDIDA FINAL 70 CM.

DETALHE MÓDULO DIVISÓRIA BALCÃO RECEPÇÃO ESCALA 1:20