
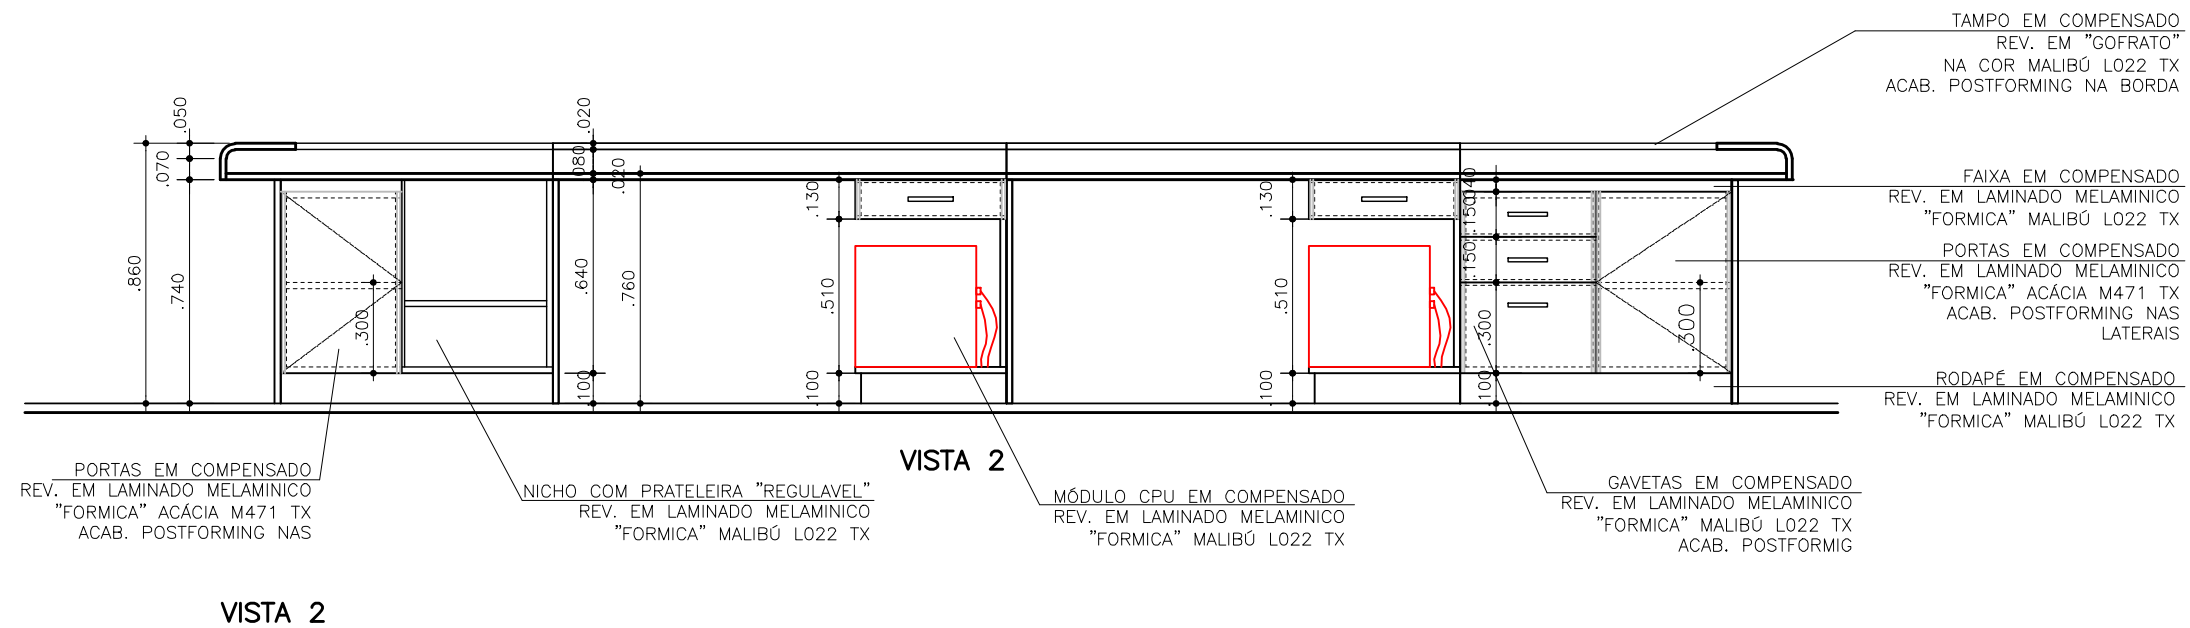


REDE LUCY MONTORO

DETALHE MÓDULOS BALCÃO POSTO ENFERMAGEM

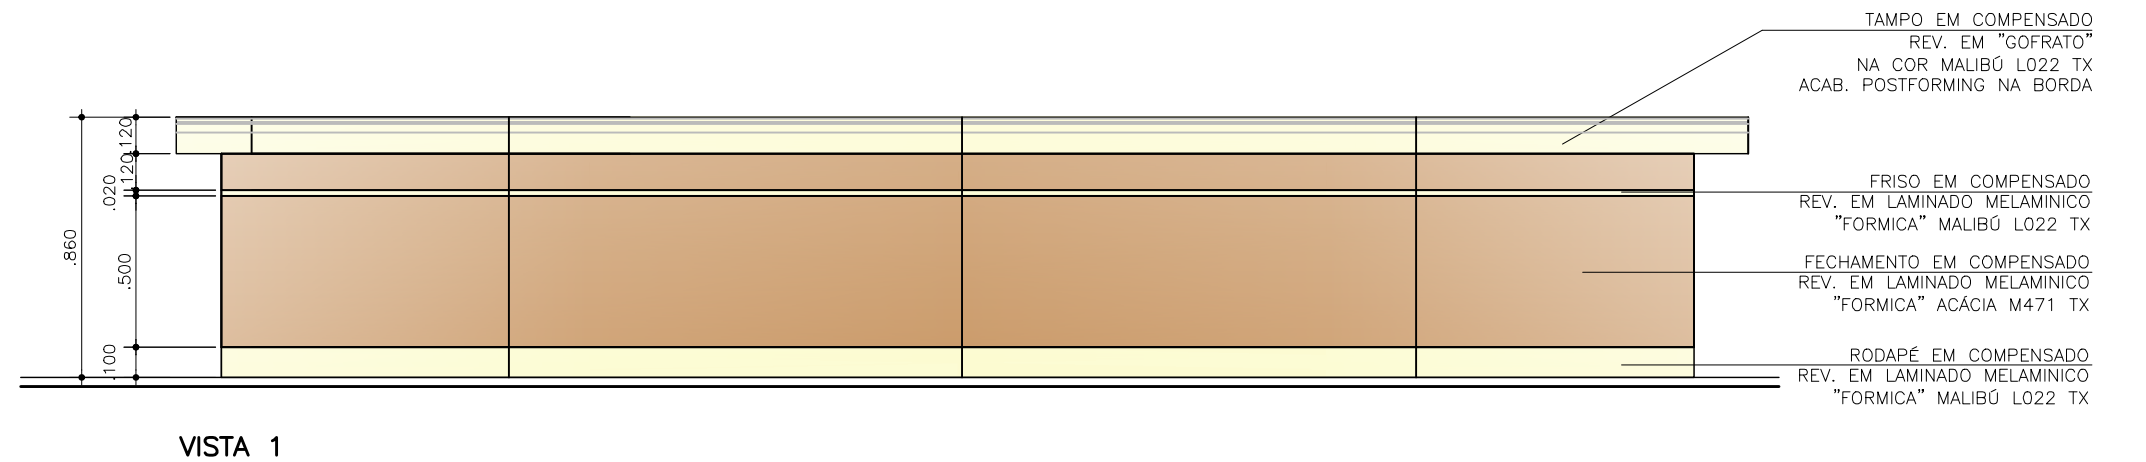

NOTA: EM CASO DE MONITOR LCD DIMINUIR MEDIDA INTERNA 5 CM.
DEIXANDO MEDIDA FINAL 70 CM.