
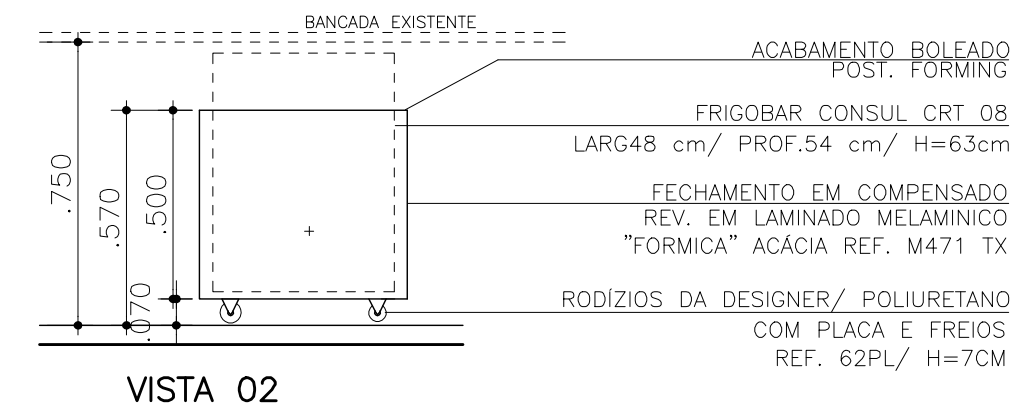
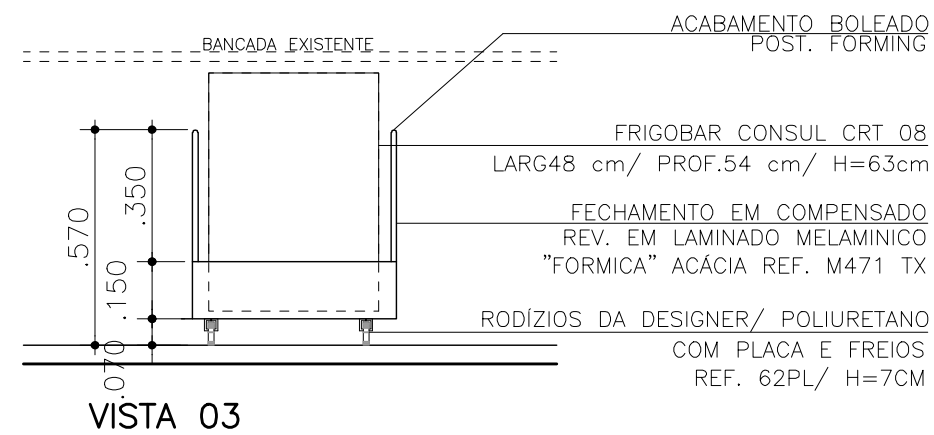
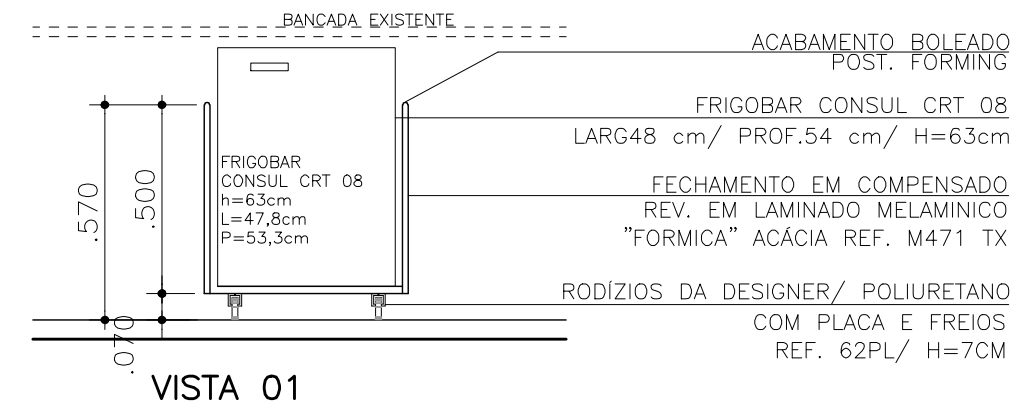


# REDE LUCY MONTORO

## DETALHE MÓDULO CARRINHO DE FRIGOBAR POSTO ENFERMAGEM

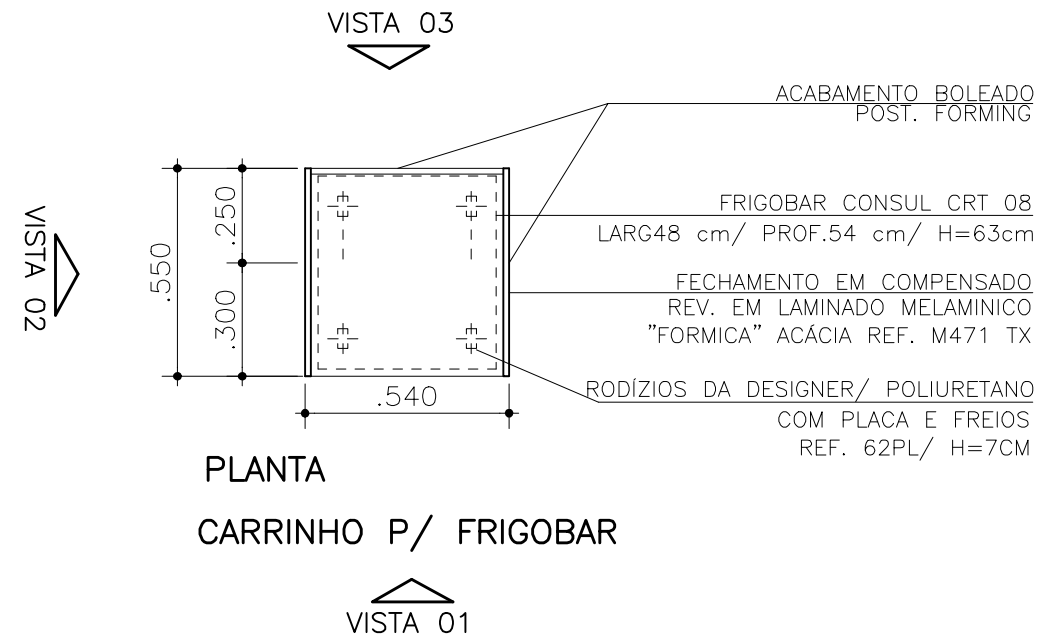

## DETALHE MÓDULO CARRINHO FRIGOBAR POSTO ENFERMAGEM ESCALA 1:20