



REDE LUCY MONTORO


DETALHE BALCÃO INFORMAÇÃO

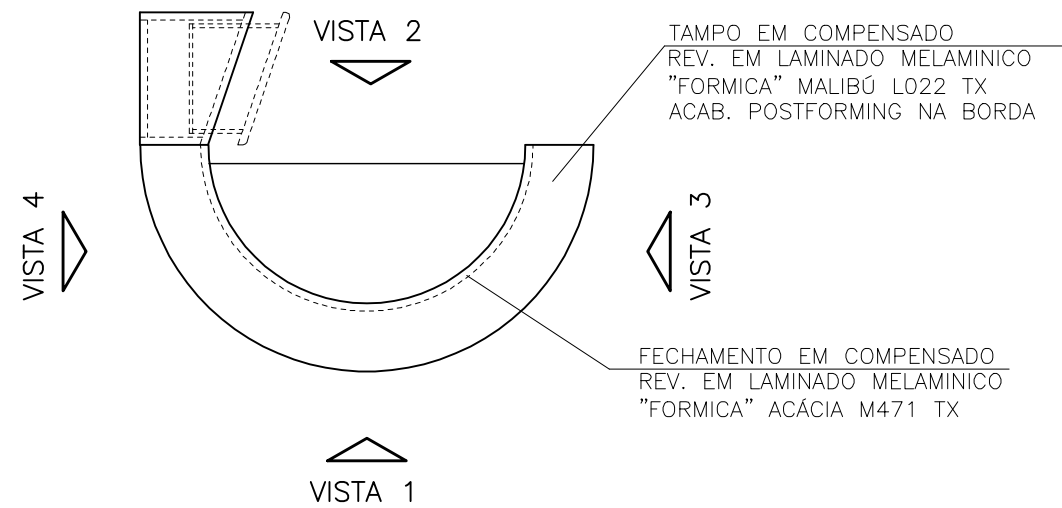


PLANTA
BALCÃO INFORMAÇÃO

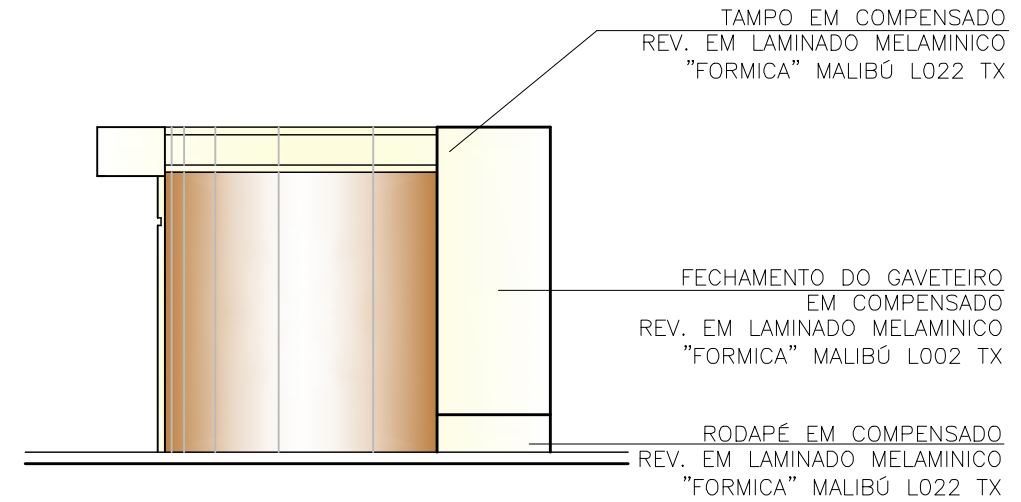


VISTA 2

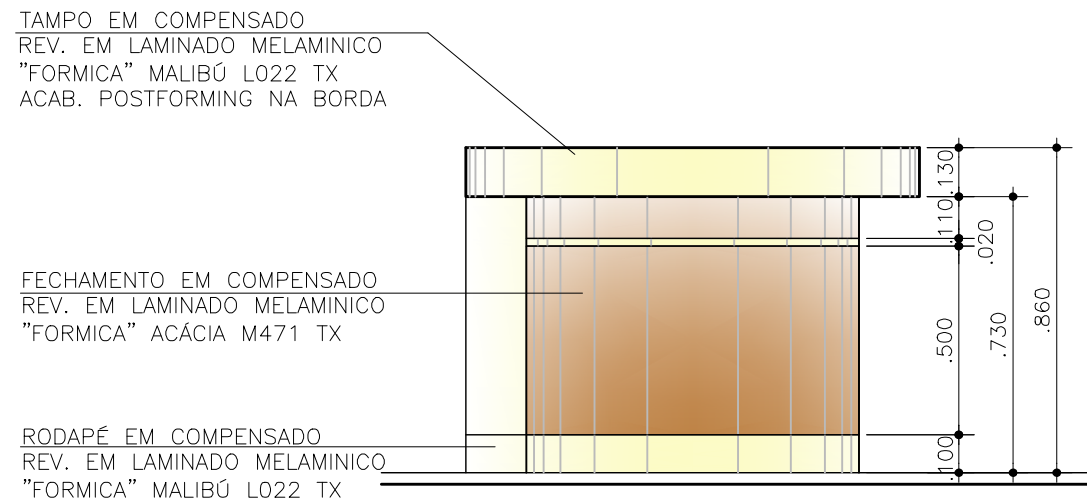


VISTA 1

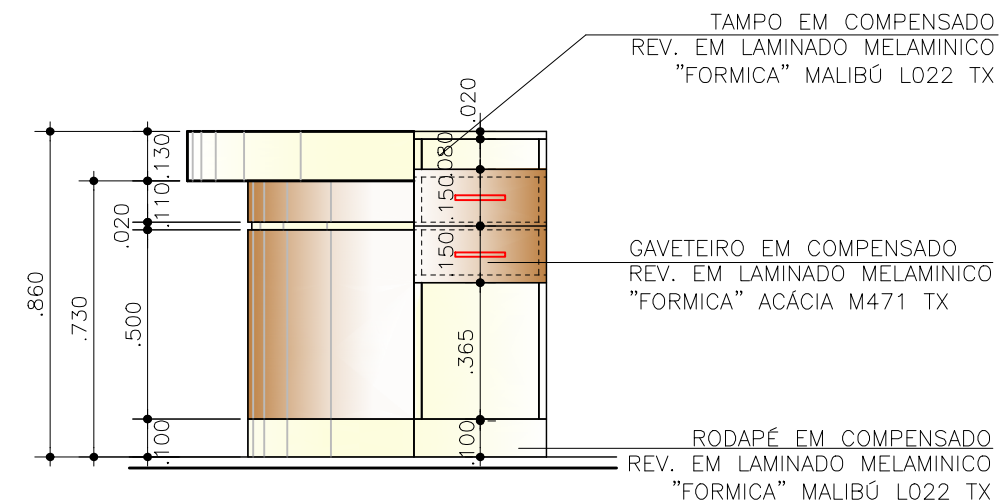

VISTA 3

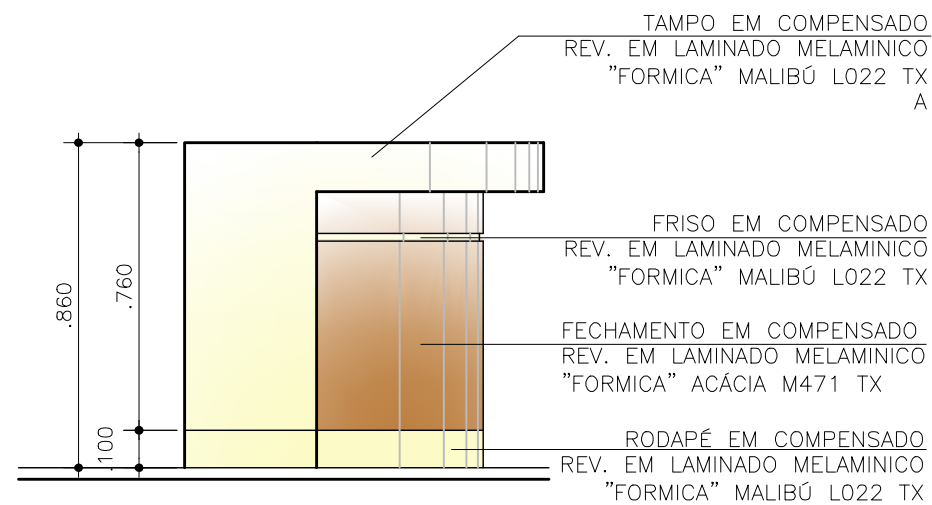

VISTA 4

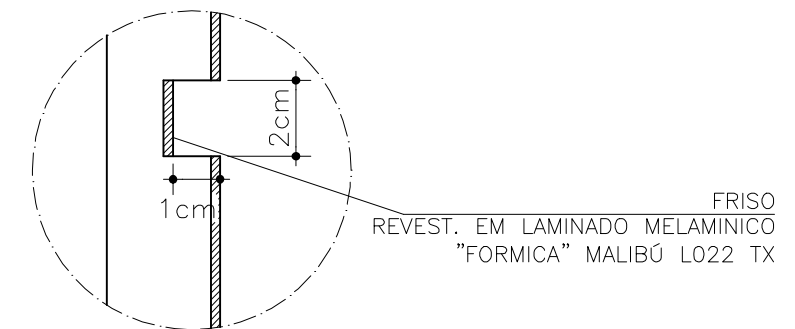

DET. FRISO
ESC. 1:2,5

DETALHE BALCÃO INFORMAÇÃO ESCALA 1:20