

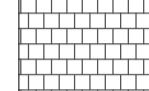

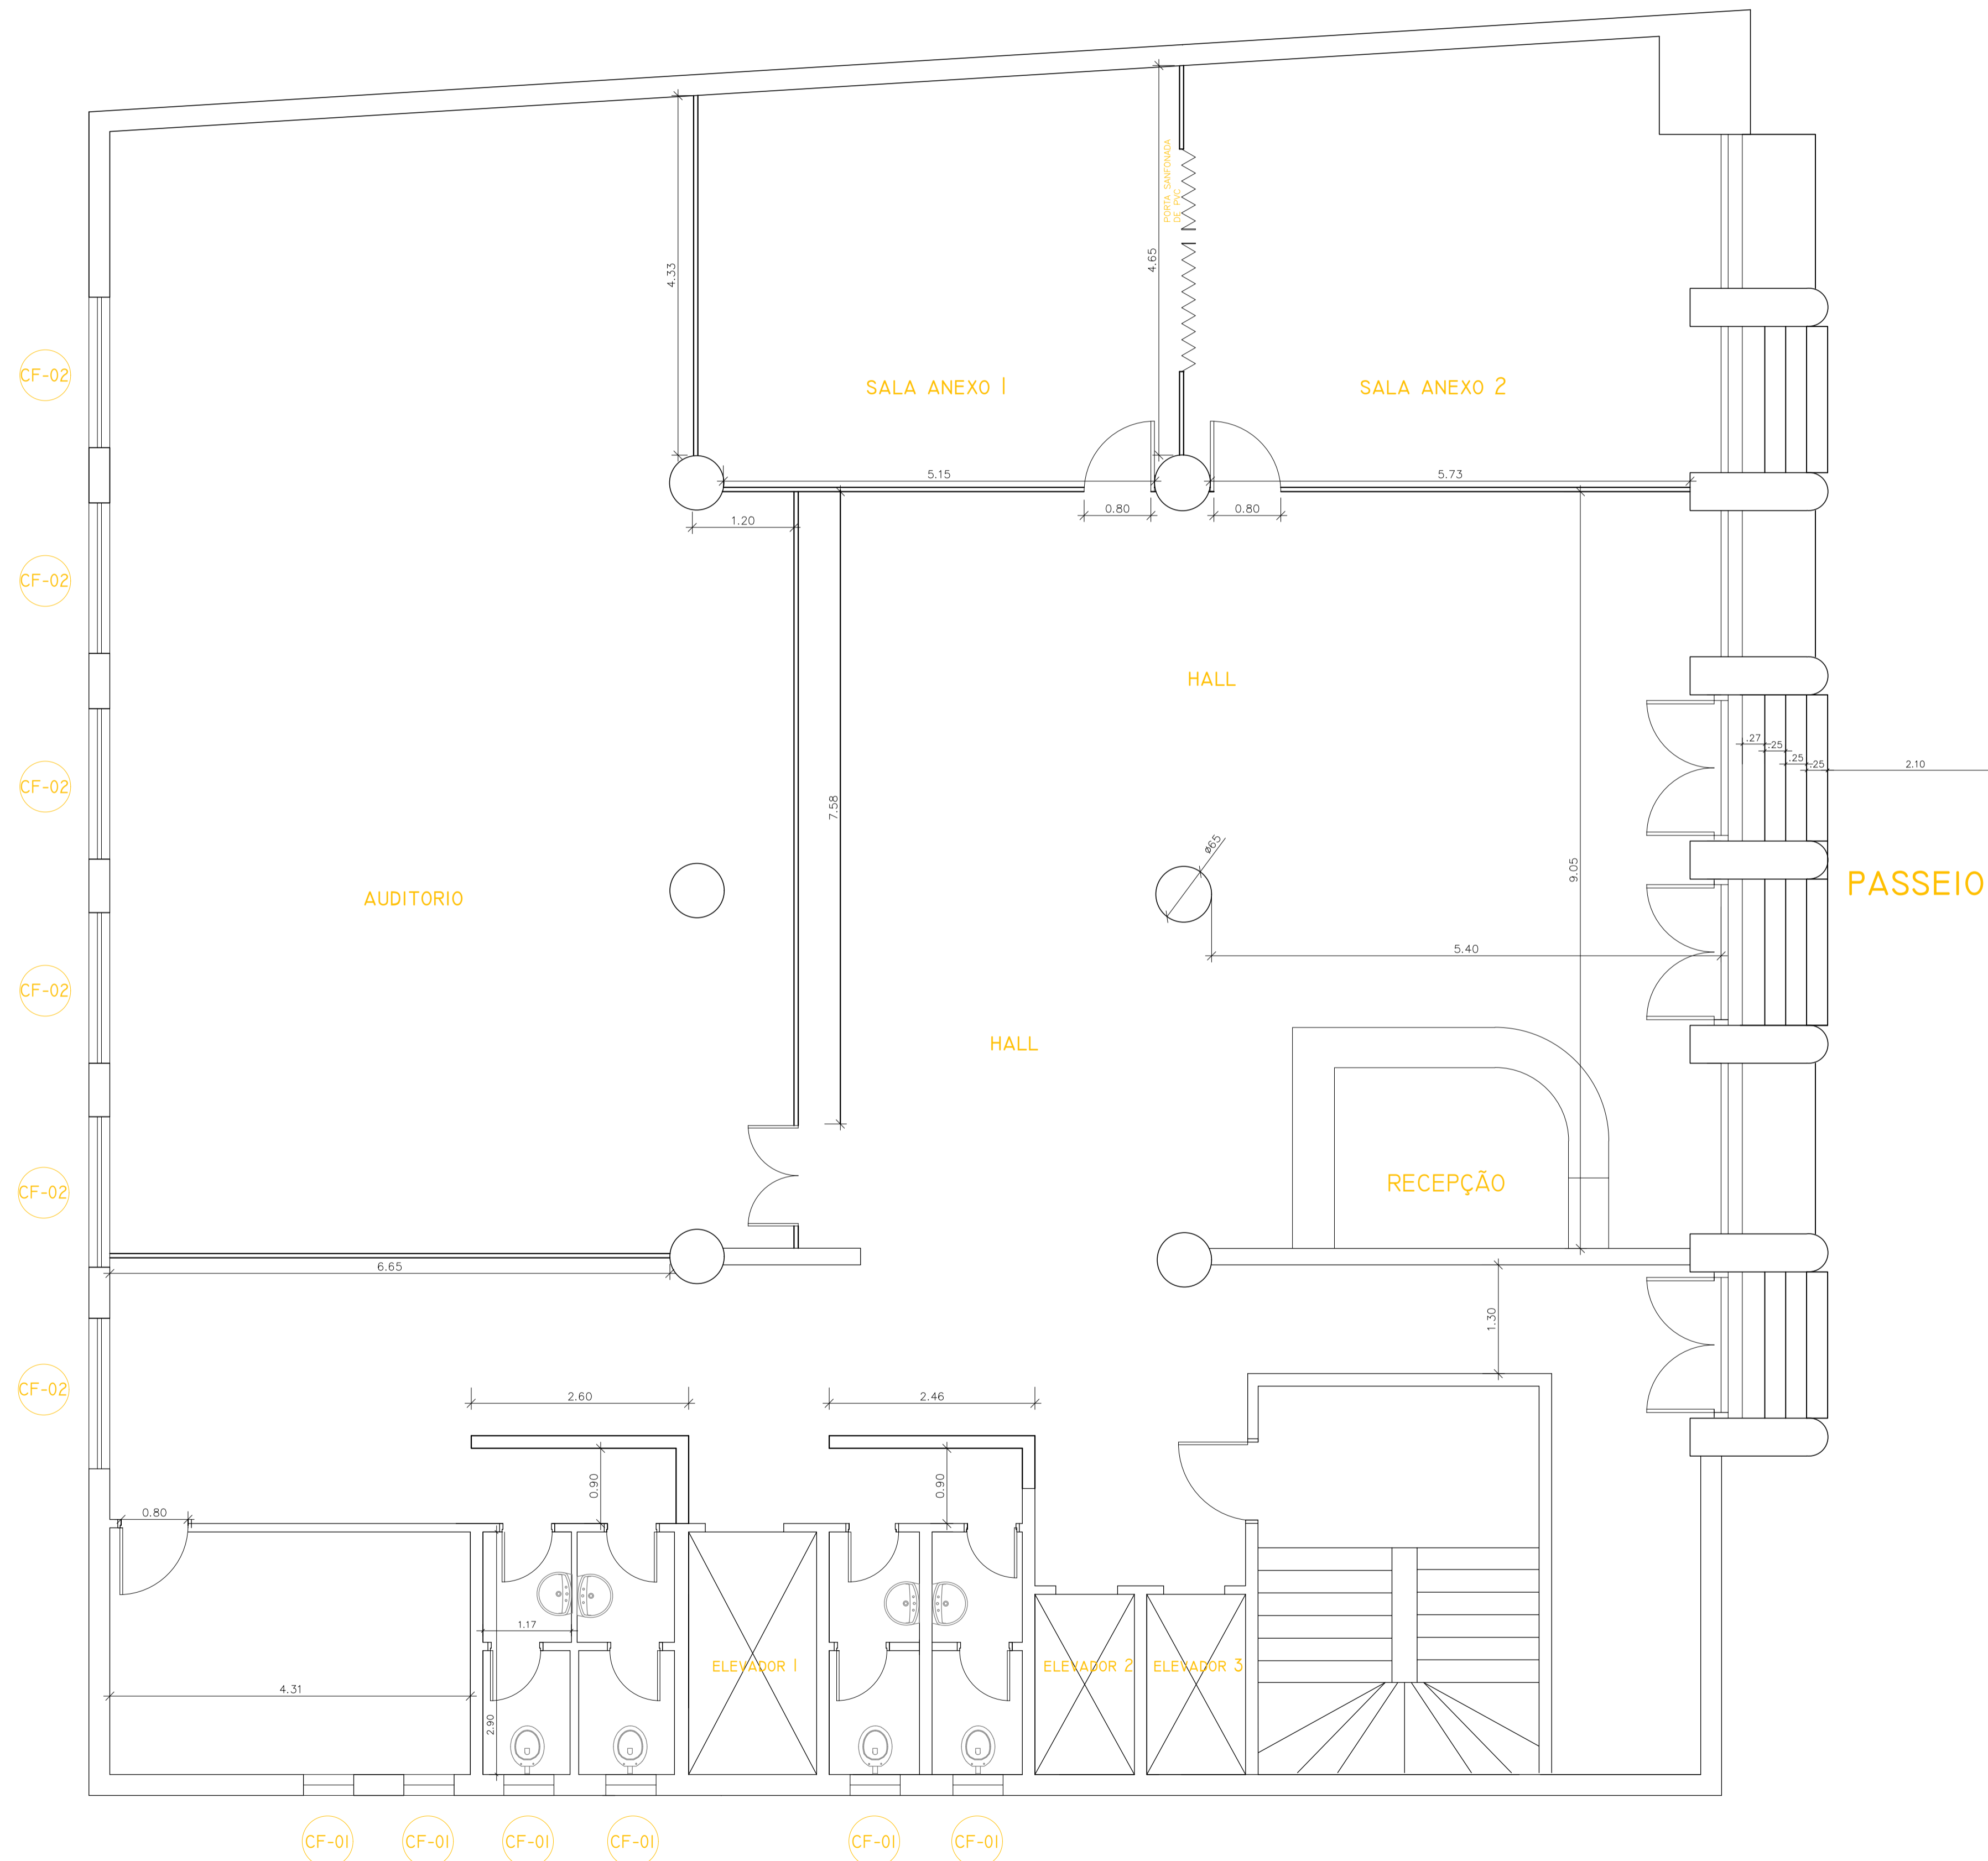


TABELA DE ACABAMENTOS

PISO

-  PISO CERÂMICO 0,17 X 0,17 cm - Vermelho
-  PISO GRANITO 0,68 X 0,68 cm
-  PISO CERÂMICO 0,10 X 0,10 cm - Preto
-  CARPETE - PRETO



01 LEVANTAMENTO CADASTRAL

ARQUITETURA



SECRETARIA DE ESTADO DA SAÚDE-SUS/SP



UNIDADE	INSTITUTO DE SAÚDE
LOCAL	RUA: SANTO ANTONIO N° 590
REFERÊNCIA	
TERREO	
OBRA DE TIPO	1-009
PROJETO	LC-003
ÁREA ÚTIL	2.934,75 m <sup>2</sup>
ESCALA	1:50
DATA	FEV/2010
PROJETO	LC_009_003_LEVANTAMENTO CADASTRAL
DIRETOR DE E.T.E.	Arg. MARIA CRISTINA DE OLIVEIRA JÖTTEN
DIRETOR DE PROJETOS	
DIRETOR DE ENGENHARIA	

Av. Dr. Enéas de Carvalho Aguiar, n.º 188, 3º andar  
 São Paulo/SP Cep 05403-000  
 Tel. (11)3066 8420 Fax (11)3066 8482