



PLANTA BAIXA - INTERLIGAÇÃO
ESC. 1:50

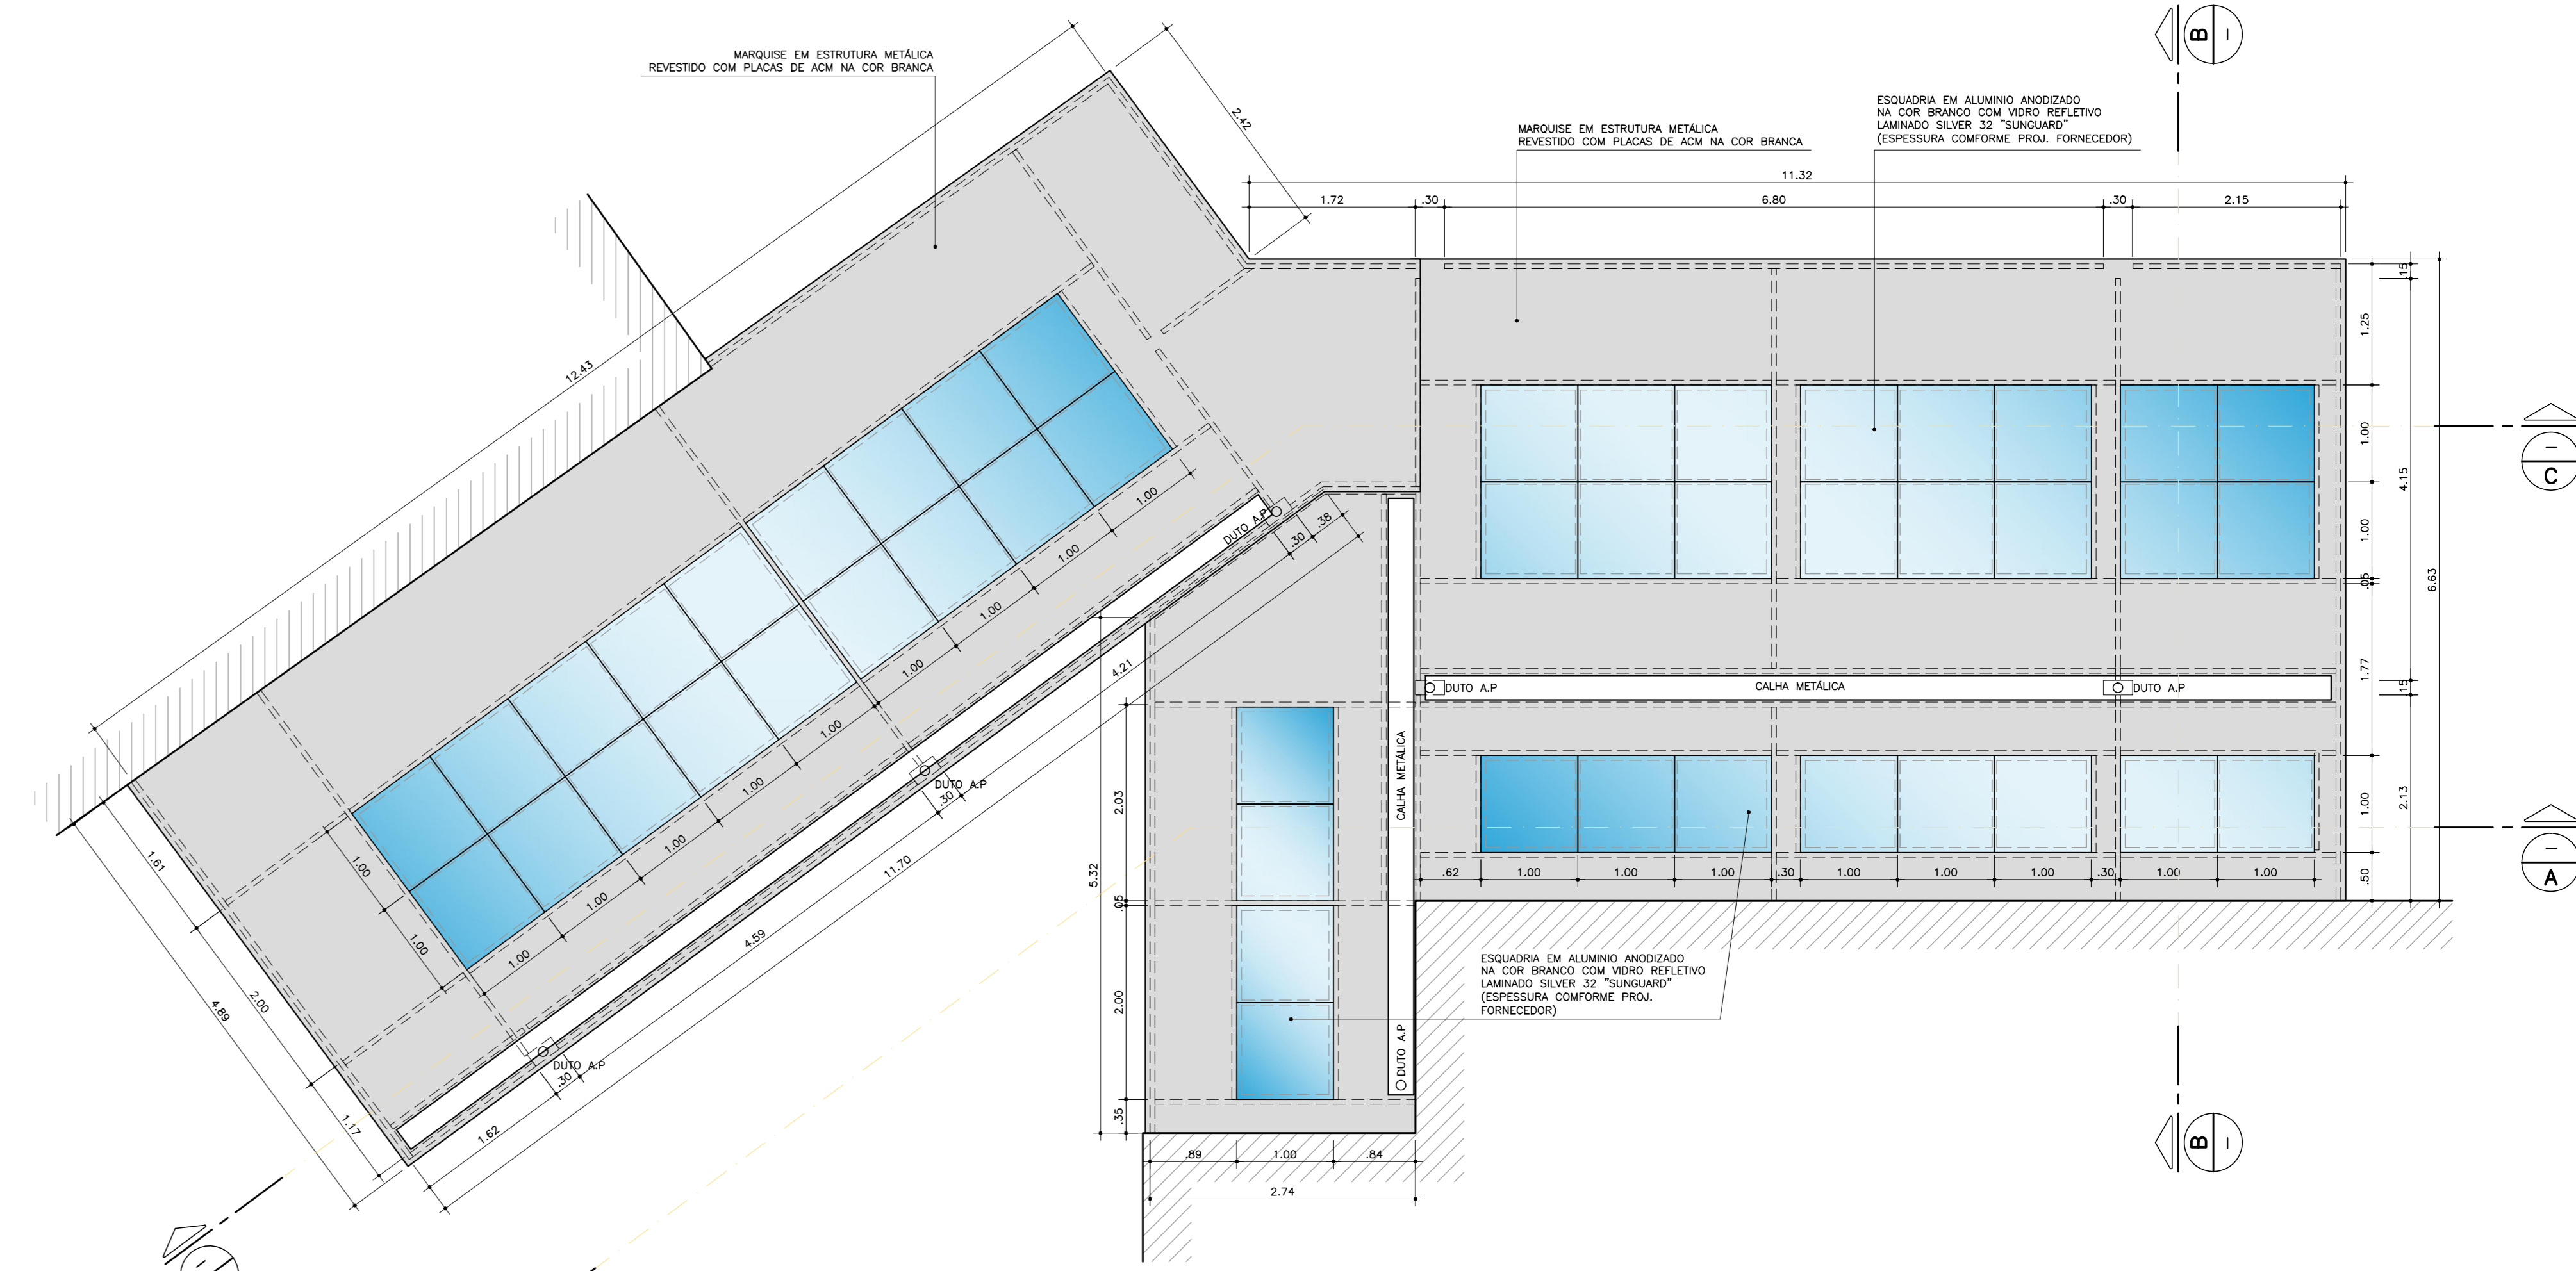

PLANTA COBERTURA - INTERLIGAÇÃO
ESC. 1:50

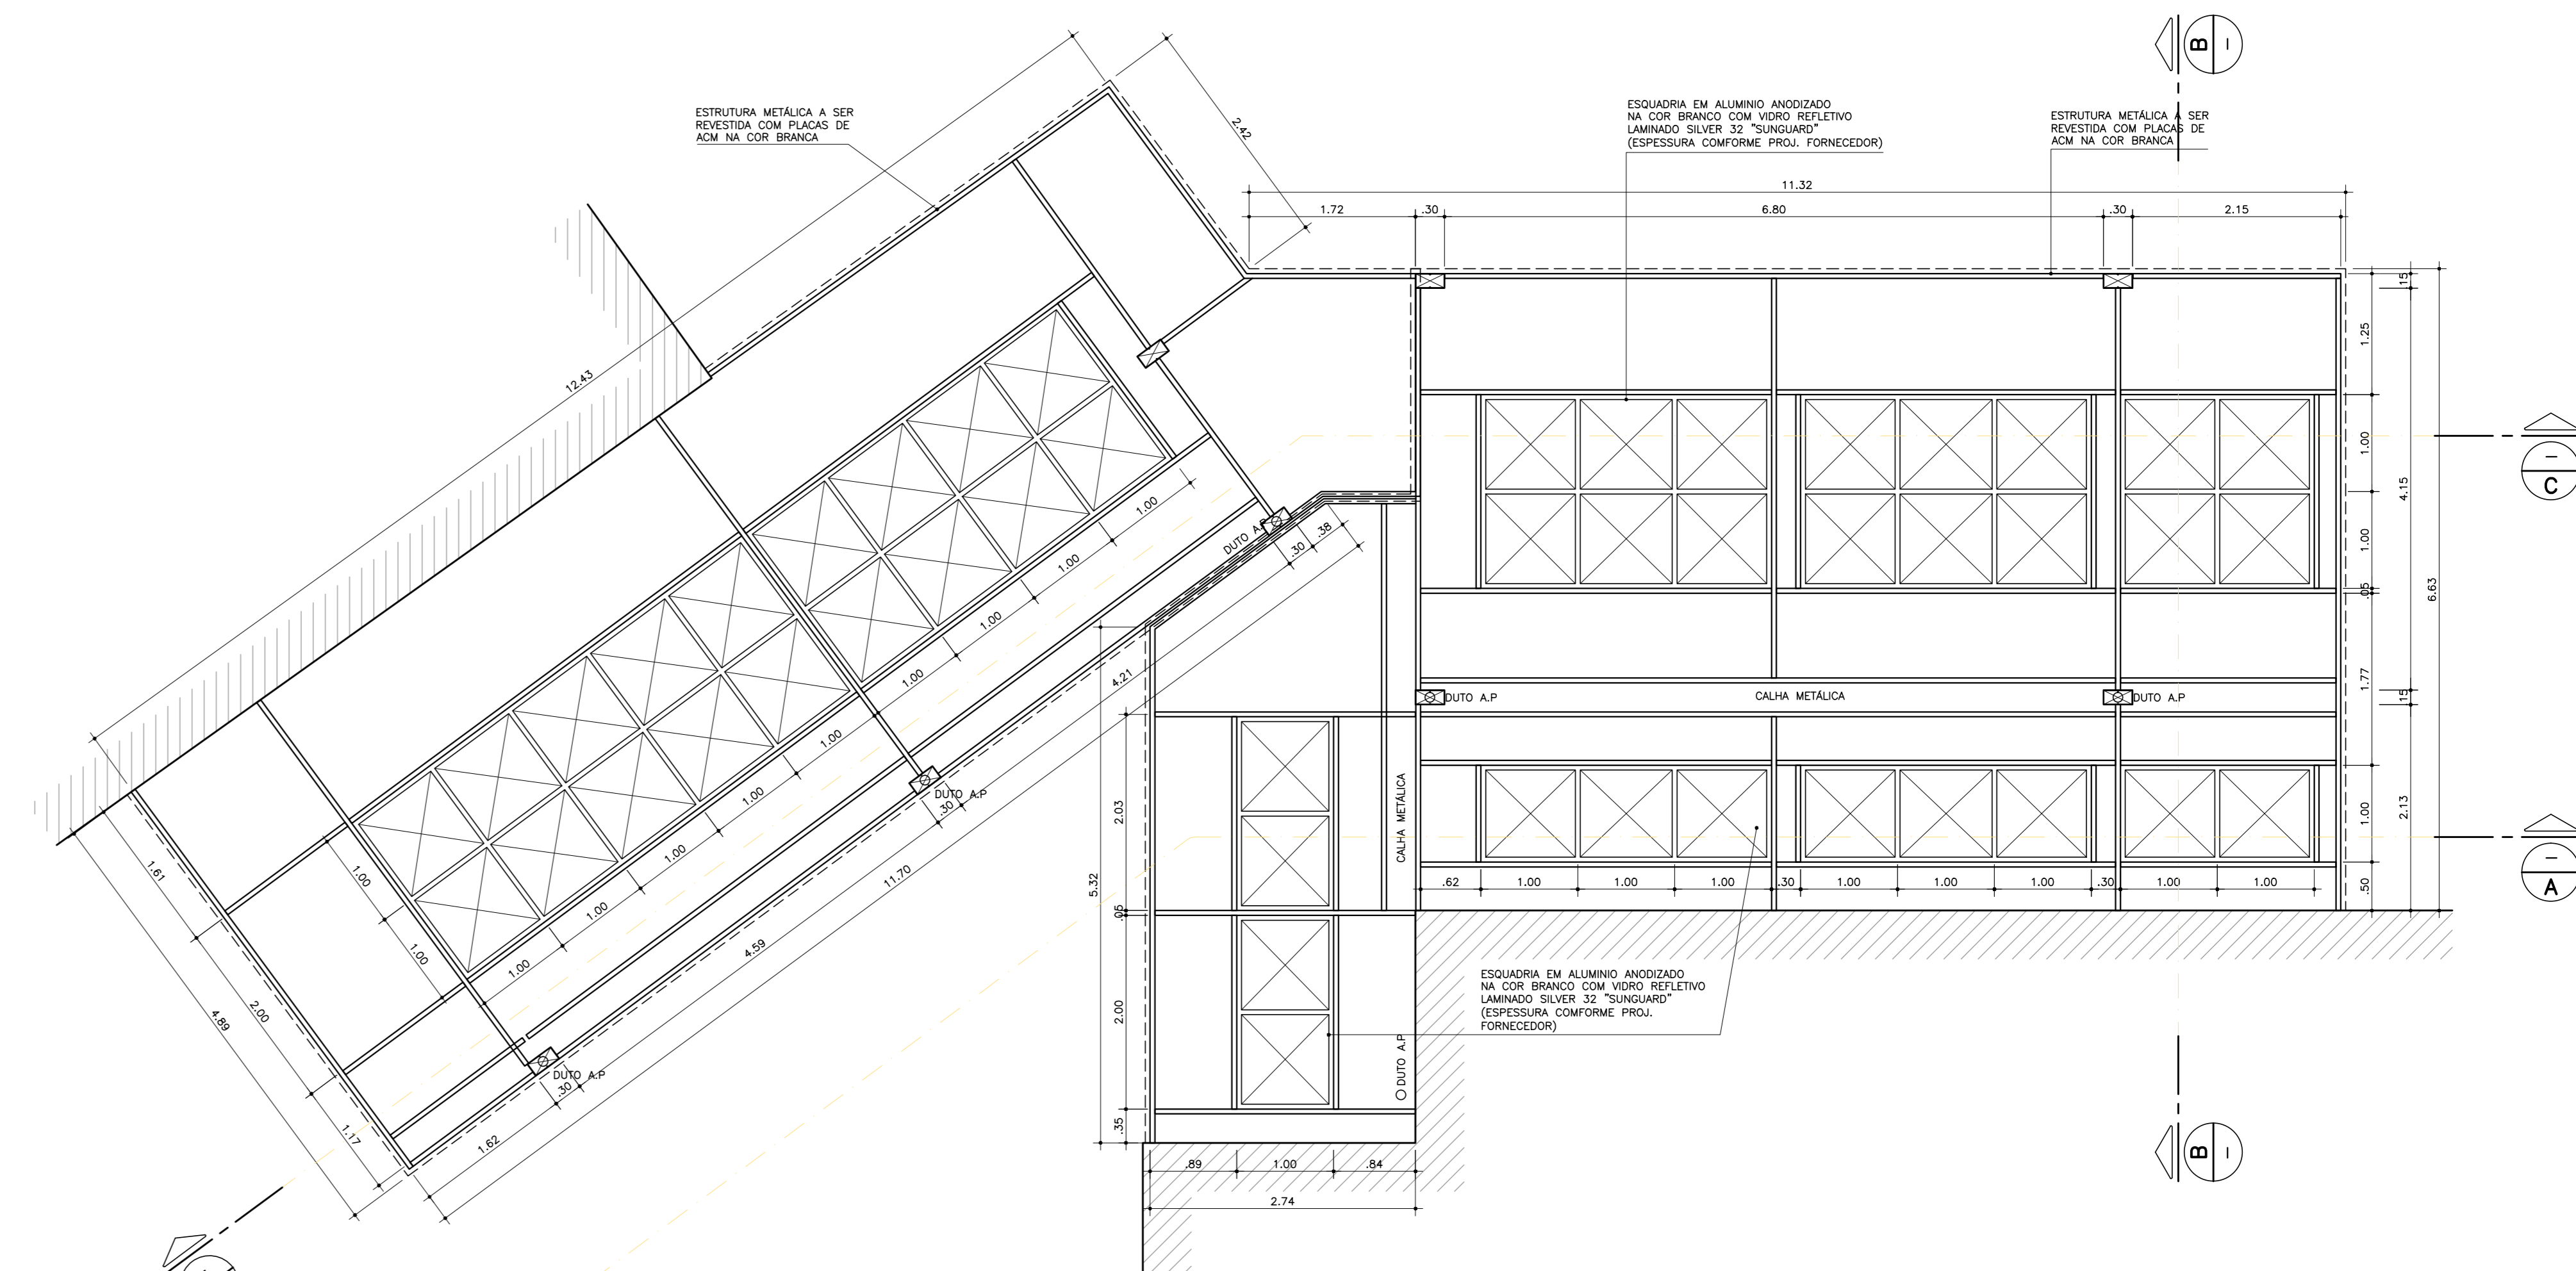

PLANTA CALHA - INTERLIGAÇÃO
ESC. 1:50

REV.	DESCRIÇÃO	RESPONSÁVEL	DATA

Secretaria de Estado da Saúde

GOVERNO DO ESTADO
SAO PAULO

HOSPITAL REGIONAL DR. LEOPOLDO BEVILACQUA
R. DOS EXPEDICIONÁRIOS, 140 - PARQUEIRA AÇU - SP
MARQUISE 03 - INTERLIGAÇÃO HOSPITAL - SMD
PLANTAS

GRUPO TÉCNICO
DE EDIFICAÇÕES

PROJETO DE ARQUITETURA

H-040 AR-88

Av. Dr. Enéas de Godoi, nº 188, 3º andar
São Paulo-SP - Cep: 05423-000
Tel: (11)3066 8420 Fax: (11)3066 8482
www.hrs.sp.gov.br
Arq. ADHEMAR DIZIOLI FERNANDES
Arq. FÁBIO CORRADI

INDICADA
16/06/2017
HRS-ARQ-EX-HOSP-FLB-88-INTERL_O.DWG
Arq. M. CRISTINA GOMES JOTTEN