

ESPECIFICAÇÕES GERAIS

ACABAMENTOS DA FACHADA

A ARGAMASSA DECORATIVA PARA REVESTIMENTO DE FACHADAS TIPO MONOCAPA CLASSIC SE QUARTZOLIT FIGMENTADA

- COR PALHA DA CORAL (BEGE CLARO)
- COR ARROZ DOURADO DA CORAL
- COR CONCRETO OU CONCRETO APARENTE
- COR TERRA ARADA DA SUVINIL 'P 375' (MARRROM)
- PREVER FRISO NA MASSA

B FECHAMENTO EM PERFIS DE ALUMÍNIO TIPO VENEZIANA COM VENTILAÇÃO PERMANENTE, PINTADOS NA COR BRANCA.

C ESQUADRIA DE VIDRO


D BRISE METÁLICO MÓVEL TIPO: AEROSCREEN - HUNTER DOUGLAS OU SIMILAR NA COR BRONZE

E BRISE METÁLICO FIXO TIPO: AEROBRISE 100 - HUNTER DOUGLAS OU SIMILAR NA COR BRONZE

F BRISE TIPO: BRISECELL 150 - HUNTER DOUGLAS OU SIMILAR

G MARQUISE METÁLICA

H PERGOLADO METÁLICO REVESTIDO EM ALUMÍNIO COMPOSTO

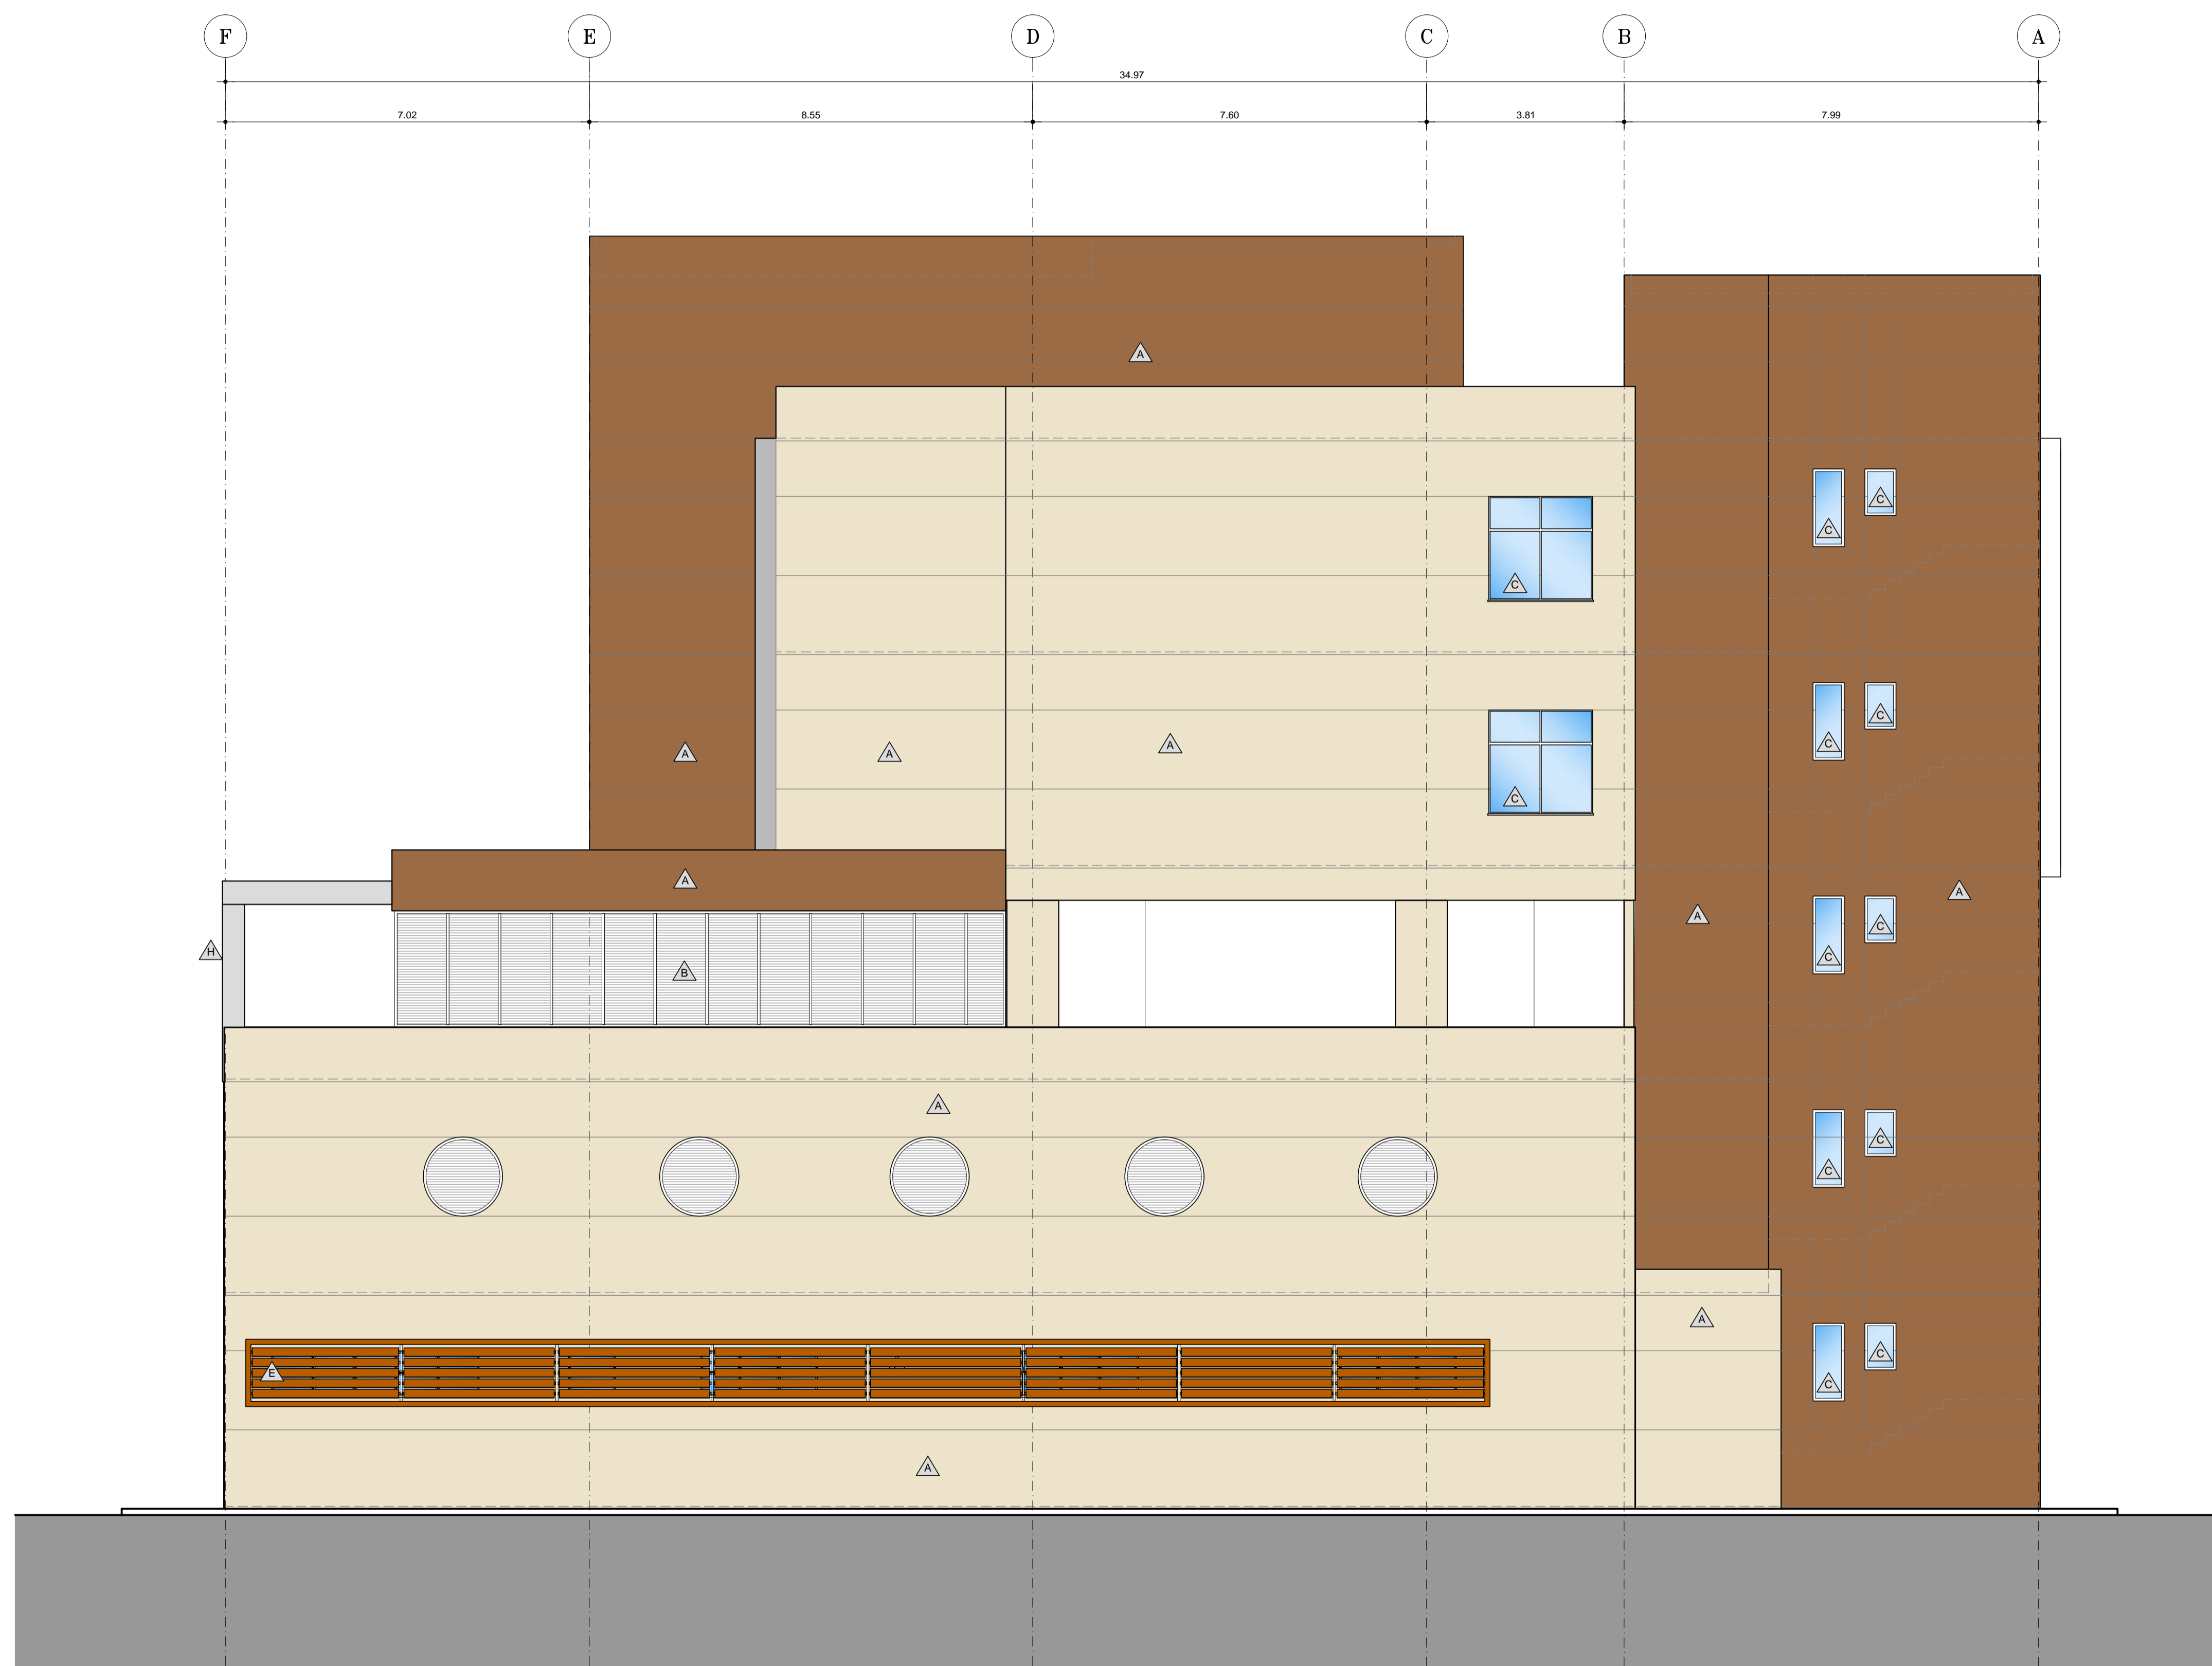

ELEVAÇÃO 04
ESC. 1:75

NOTAS

1. CONFERIR MEDIDAS NO LOCAL
2. MEDIDAS EM METRO, EXCETO ONDE INDICADO

REV.	DESCRIÇÃO	RESPONSÁVEL	DATA

Secretaria de Estado da Saúde

GOVERNO DO ESTADO SÃO PAULO

UNIDADE: HOSPITAL REGIONAL DR. LEOPOLDO BEVILACQUA
 LOCAL: R. DOS EXPEDICIONÁRIOS, 140 - PARIQUERA AÇU - SP
 REFERÊNCIA: ELEVÇÃO 04

GRUPO TÉCNICO DE EDIFICAÇÕES

PROJETO DE ARQUITETURA

ORÇAMENTO DO EMPREITEIRO: H-040
 FOLHA: AR-20
 ESCALA: 1:75
 DATA: DEZ/2017

ARQUIVO: HRLB-ARQ-EX-HOSP_FL17-20-FAC.DWG
 AUTORA: Arq. M. CRISTINA GOMES JOTTEN
 DIRETOR DO SETOR: Arq. ADHEMAR DIZIOLI FERNANDES
 ARQUIVO: Arq. CÂMILLO CHINGOTTE