


# LIXEIRA

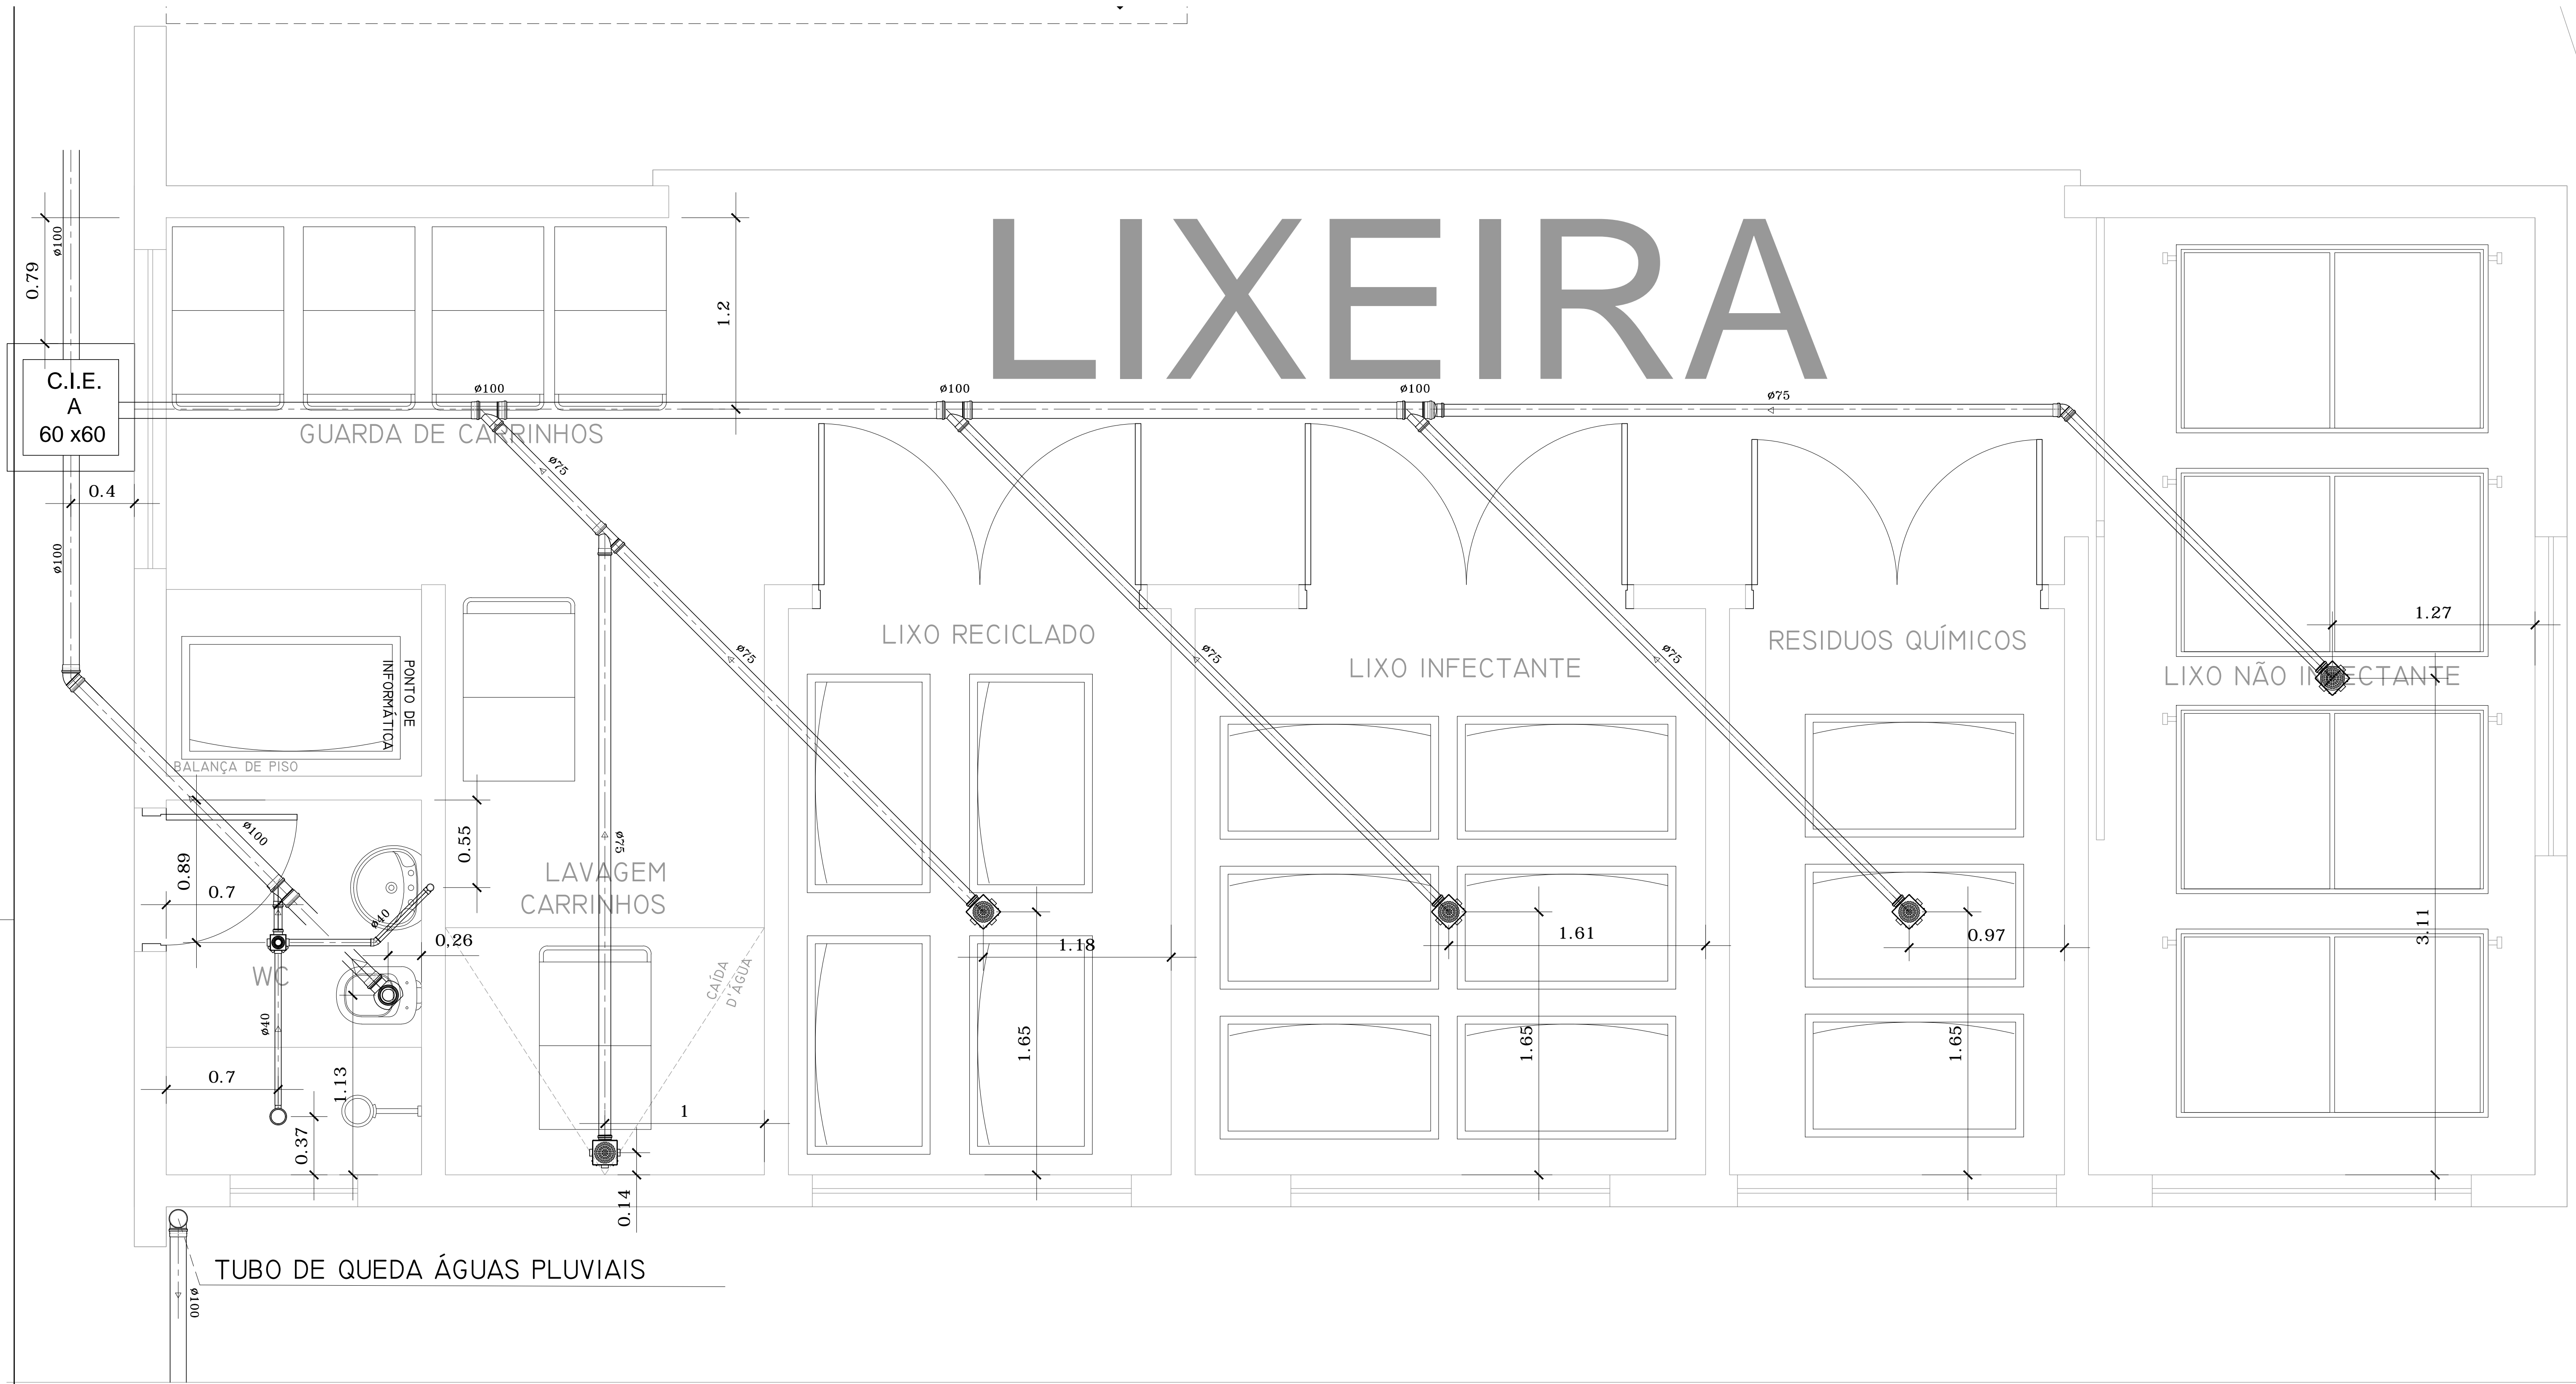

SECRETARIA DE ESTADO DA SAÚDE	
<p>GRUPO TÉCNICO DE EDIFICAÇÕES</p>	LOCAL: HOSPITAL REGIONAL DR. LEOPOLDO BEVILACQUA ENDEREÇO: Rua dos Expedicionários, 140 - Pariquera-Açu-S.P. TÍTULO: LIXEIRA DETALHES DE ESGOTO E ÁGUAS PLUVIAIS TUBO DE QUESO
	PROJETO: HID-059-EX DATA:
Av. Dr. Enéas de Carvalho Aguiar, n.º 188, 3º andar 500 Paulo/SP Cep 05403-000 Tel. (11)3066-8420 Fax (11)3066-8482	ARQUITETA: Arq. M. CRISTINA GOMES JOTTEN ARQUITETO: Arq. Camilo Chingotte