


LIXEIRA

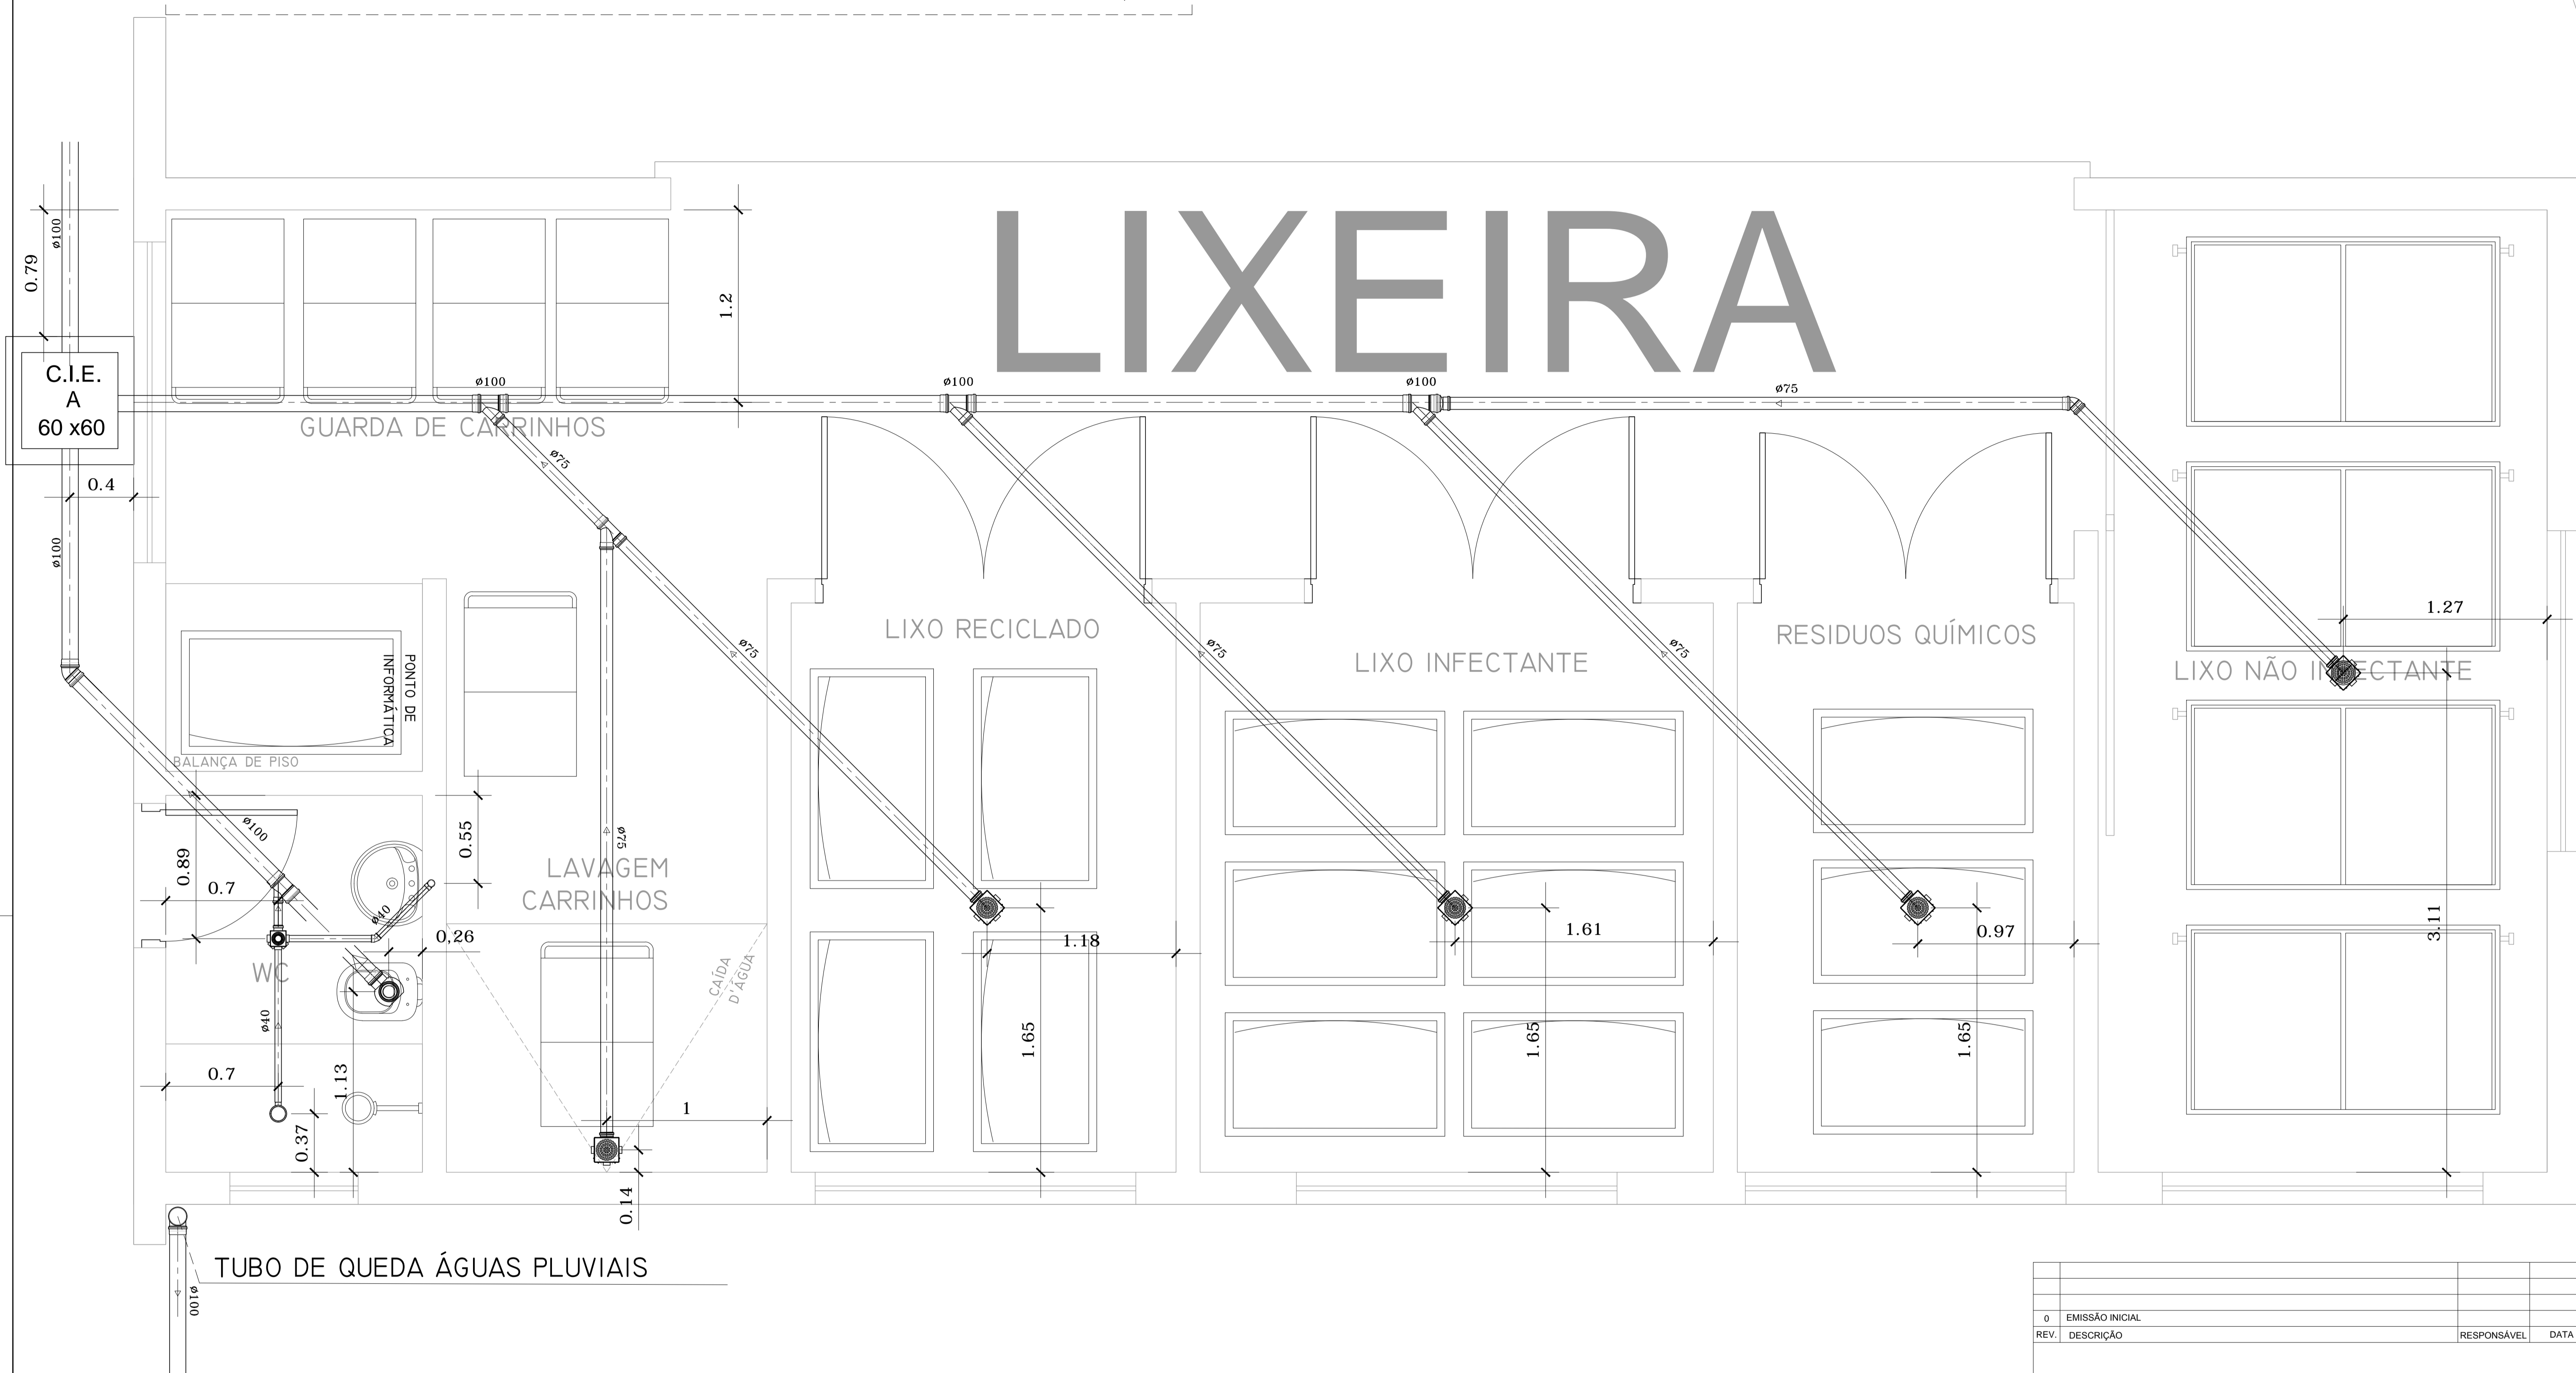

REV.	DESCRIÇÃO	RESPONSÁVEL	DATA
0	EMISSÃO INICIAL		

PROJ. DE HIDRÁULICA

construção: _____ projeto: _____

RESPONSÁVEL: _____ DECA: _____ ART: _____ RESPONSÁVEL: _____

SECRETARIA DE ESTADO DA SAÚDE

GRUPO TÉCNICO DE EDIFICAÇÕES

HOSPITAL REGIONAL DR. LEOPOLDO BEVLACQUA

LOCAL: Rua dos Expedicionários, 140 - Pariquera-Açu-S.P.

DEPARTAMENTO: LIXEIRA

DETALHES DE ESGOTO E ÁGUAS PLUVIAIS

OBRA DO EDIFÍCIO: **HID-062-EX**

Av. Dr. Enéas de Carvalho Aguiar, nº.188, 3º andar
 São Paulo/SP Cep. 05403-000
 Tel. (11)3066-8420 Fax. (11)3066-8482

DIRETOR DE S.T.E.: Arq. Achemar Dzioli Fernandes
 DIRETOR DE PROJETO: Arq. M. CRISTINA GOMES JOTTEN
 ARQUITETO RESPONSÁVEL: Arq. Camilo Chingotte