



ELETRODUTOS	
—HFF—	FIOS: RETORNO, FASE, NEUTRO + TERRA RESPECTIVAMENTE
---	ELETRODUTO DEBILITADO NA LAJE OU PAREDE (PVC ANTICHAMA)
---	ELETRODUTO DEBILITADO NO PISO (PVC ANTICHAMA)
---	ELETRODUTO INSTALADO APARENTE SOBRE O FORRO (FERRO GALVANIZADO)
---	PERFILADO PERFORADO EM CHAPA #18 W65 GALVANIZADA - 30x38mm (EXCETO COM INDICAÇÃO EM CONTRÁRIO)

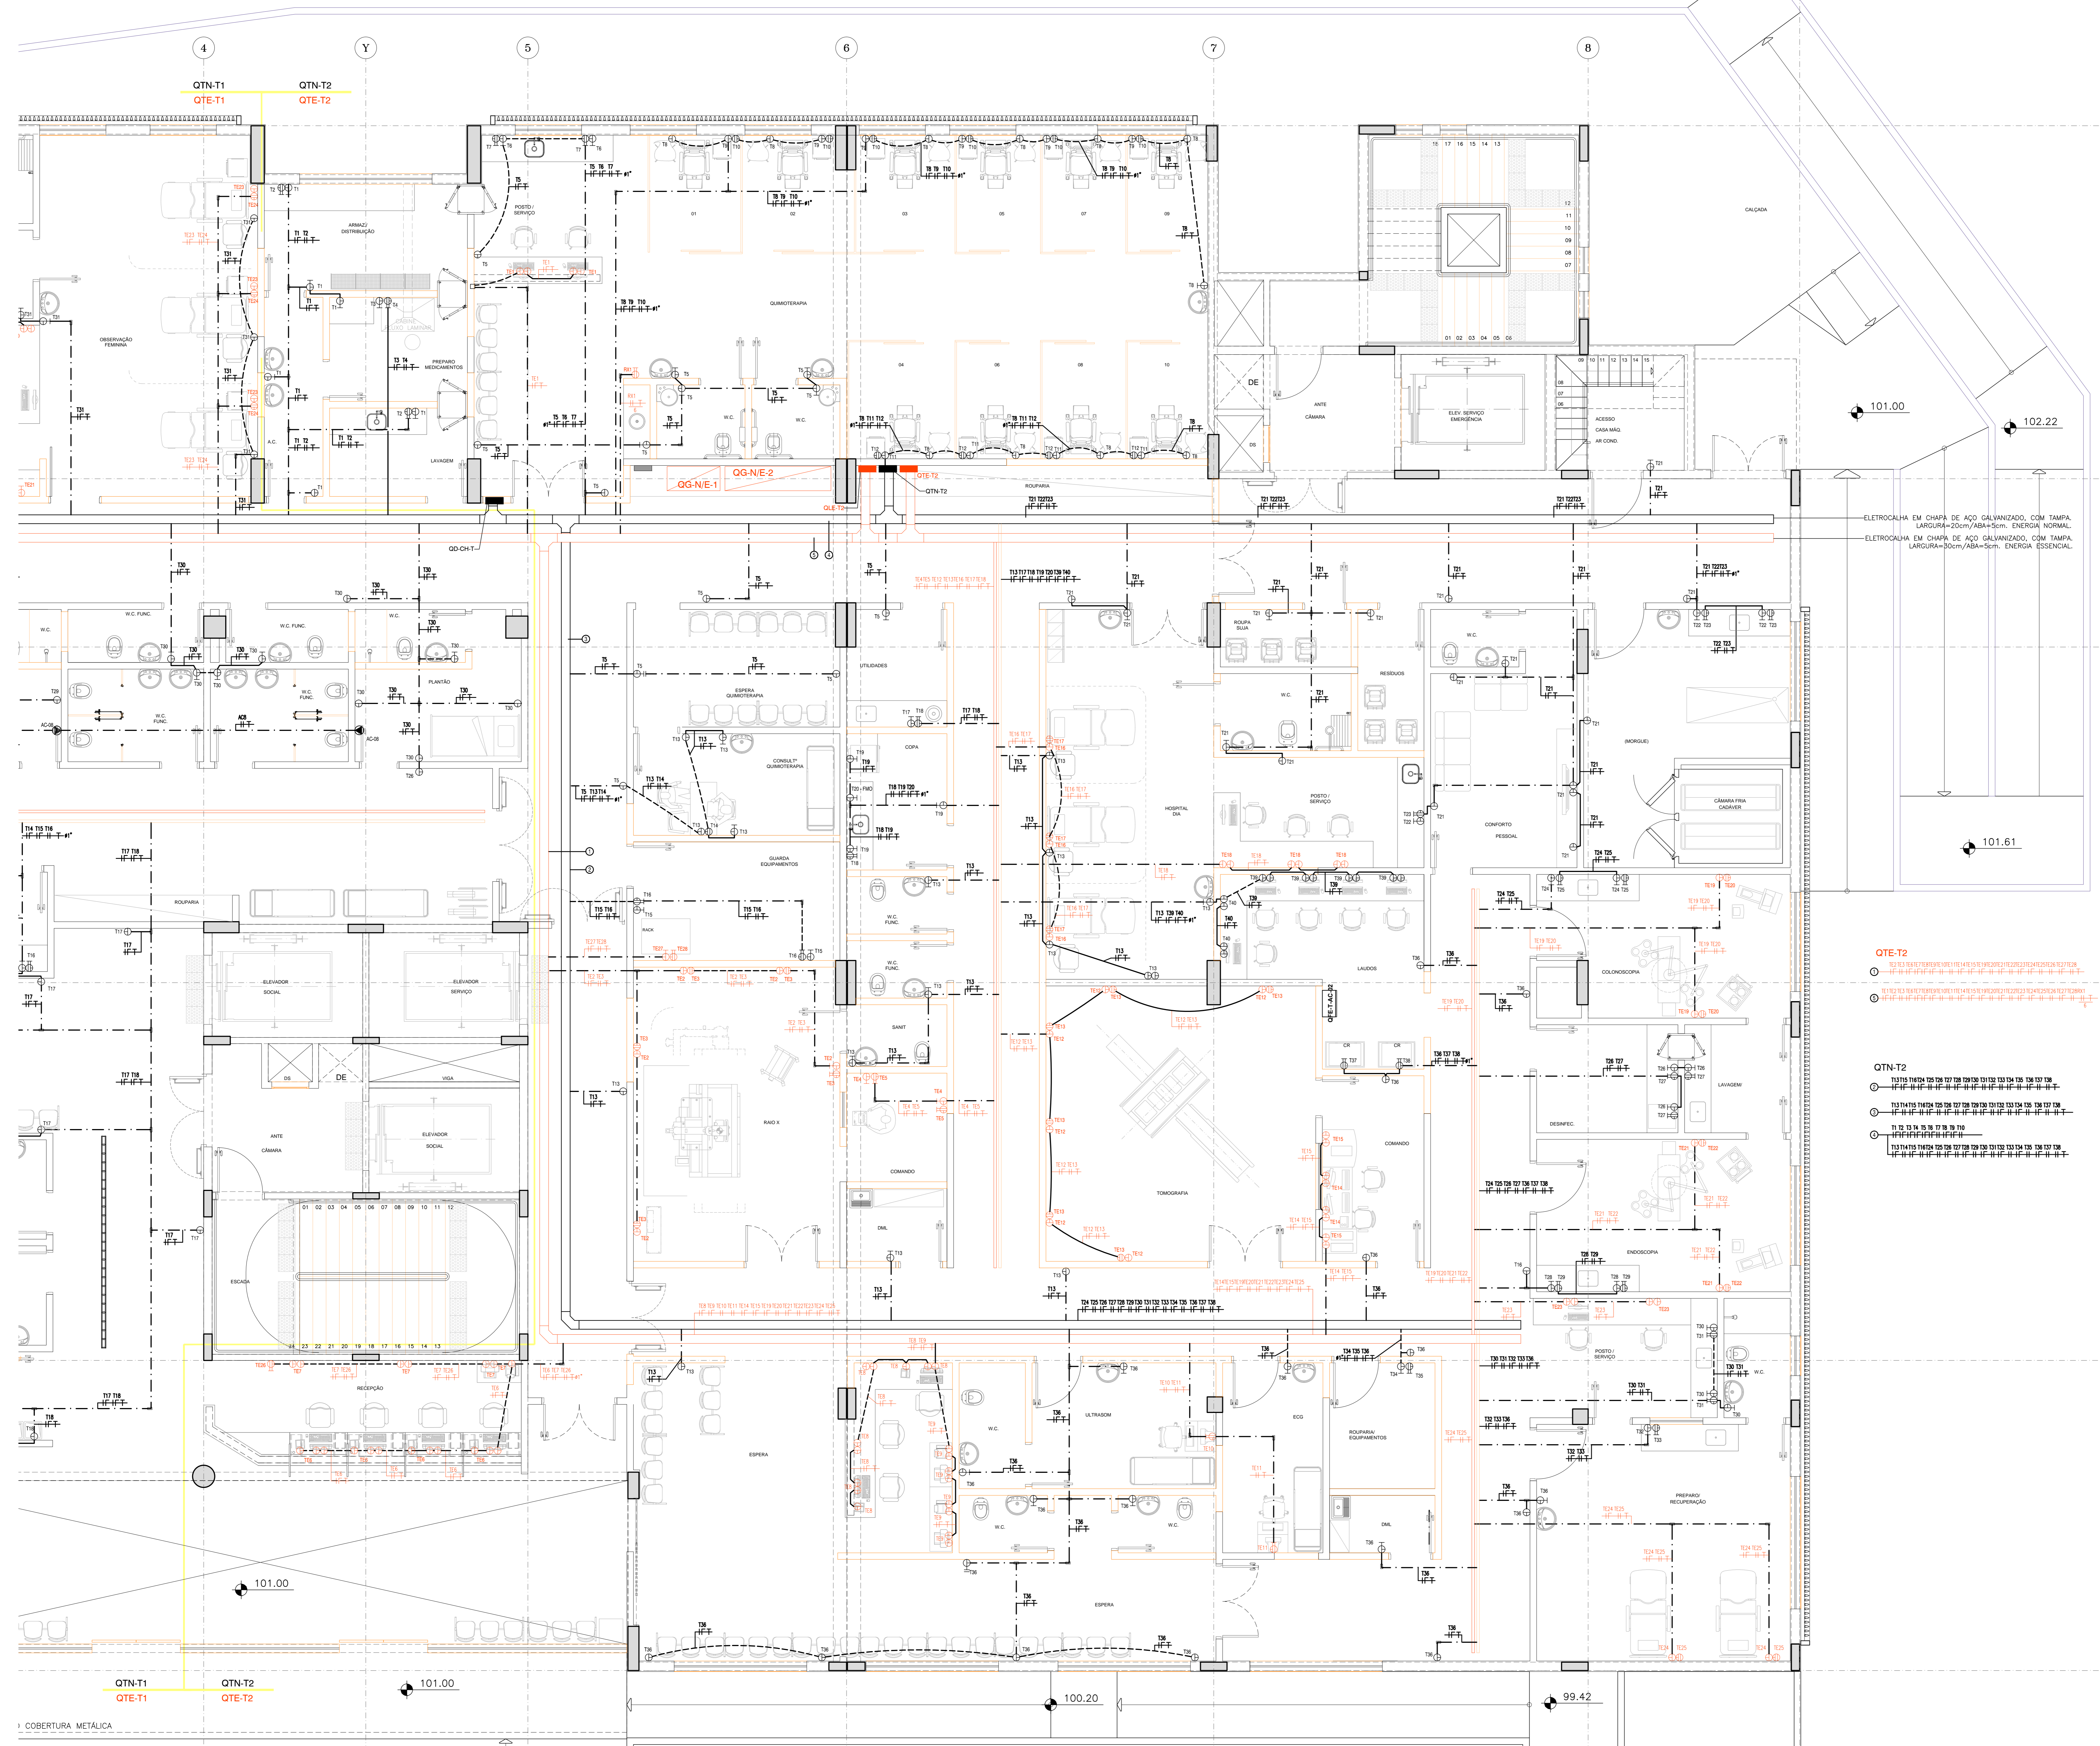

ELETROCALHA EM CHAPA DE AÇO GALVANIZADO, COM TAMPA. LARGURA=20cm/ABA=5cm. ENERGIA NORMAL.
ELETROCALHA EM CHAPA DE AÇO GALVANIZADO, COM TAMPA. LARGURA=30cm/ABA=5cm. ENERGIA ESSENCIAL.

- NOTAS**
- 1- CONDUTORES E ELETRODUTOS SEM INDICAÇÃO DE BITOLAS SERÃO DE 2,5mm² E 6,0mm² RESPECTIVAMENTE.
 - 2- CONDUTORES DE PROTEÇÃO (TERRA) SEM INDICAÇÃO DE BITOLAS SERÃO DE 2,5mm².
 - 3- O CONDUTOR NEUTRO TERÁ ISOLAÇÃO NA COR AZUL CLARO E O DE PROTEÇÃO (FERRA) NA COR VERDE.
 - 4- OS CABOS ALIMENTADORES DEVERÃO SER DE COBRE UNIPOLARES, CLASSE DE ISOLAMENTO DE 600 V, ANTICHAMA, ISOLADO EM PVC COM TEMPERATURA LIMITE EM FUSÃO E 90°C, COM CAPA EXTERNA DE PVC.
 - 5- OS CONDUTORES DOS CIRCUITOS TERMINAIS SERÃO DO TIPO ANTICHAMA, COM ISOLAÇÃO PARA 750V/0°C (NBR 6880 E NBR 7288 DA ABNT).
 - 6- OS ELETRODUTOS COM INSTALAÇÃO APARENTE SERÃO RIGIDOS, DE FERRO GALVANIZADO, TIPO PERFORADO (NBR 5561/1088).
 - 7- OS ELETRODUTOS EMBITADOS EM PISOS OU ALVENARIAS SERÃO DE PVC RIGIDO, CLASSE A (NBR 6101/180).
 - 8- OS ELETRODUTOS EMBITADOS EM PISOS OU ALVENARIAS SERÃO DE PVC RIGIDO, CLASSE A (NBR 6101/180).
 - 9- TODAS AS PARTES METÁLICAS, NÃO DESTINADAS A CONDUÇÃO DE CORRENTE, DAS SALAS CIRÚRGICAS E UTI DEVERÃO SER INTERLIGADAS A BARRA DE EQUALIZAÇÃO DE POTENCIAL.
 - 10- O PROJETO INDICA UMA BARRA INDEPENDENTE NOS QUADROS DE DISTRIBUIÇÃO DAS SALAS CIRÚRGICAS E UTI PARA EQUALIZAÇÃO DE POTENCIAL (VER DIAGRAMAS).

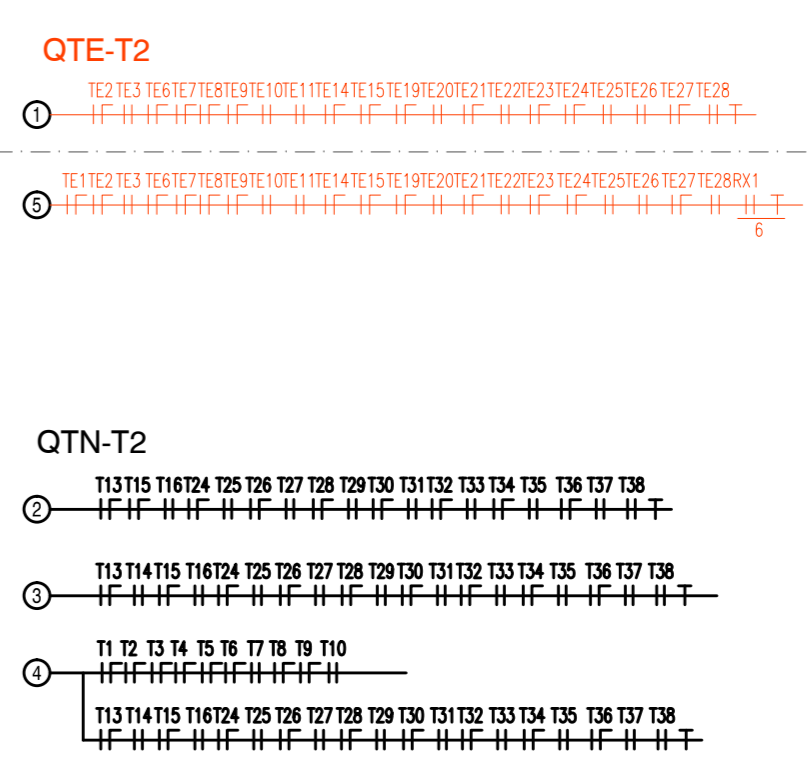

PLANTA PAVIMENTO TÉRREO - TOMADAS - PARTE 2

REV. DESCRIÇÃO RESPONSÁVEL DATA

Secretaria de Estado da Saúde

HOSPITAL REGIONAL DR. LEOPOLDO BEVILACQUA

GRUPO TÉCNICO DE EDIFICAÇÕES

PROJ. DE ELÉTRICA

H-040 EL-07

Av. Dr. Eriberto Cordeiro de Aguiar, nº 188, 2º andar
500 - Piquete - SP - CEP: 09463-000
Tel: (11) 3066 8420 Fax: (11) 3066 8482

Arq. M. CRISTINA GOMES JOTTEN