



LEGENDA DE FIAÇÃO

Q = TER-02 (108)

$$\begin{array}{c} \text{Q} \\ \hline \begin{array}{ccccccc} 125/17 & 125/12 & 125/13 & 125/14 & 125/15 & 125/16 & 125/17 & 125/18 & 125/19 \\ \hline 125/19 & 125/17 & 125/12 & 125/13 & 125/14 & 125/15 & 125/16 & 125/17 & 125/18 \end{array} \end{array}$$

ELÉTRICARNA 100x50mm

Q = TER-04 (110)

$$\begin{array}{c} \text{Q} \\ \hline \begin{array}{ccccccc} 125/17 & 125/12 & 125/13 & 125/14 & 125/15 & 125/16 & 125/17 & 125/18 & 125/19 \\ \hline 125/19 & 125/17 & 125/12 & 125/13 & 125/14 & 125/15 & 125/16 & 125/17 & 125/18 \end{array} \end{array}$$

ELÉTRICARNA 100x50mm

Q = TER-01 (107)

$$\begin{array}{c} \text{Q} \\ \hline \begin{array}{ccccccc} 125/17 & 125/12 & 125/13 & 125/14 & 125/15 & 125/16 & 125/17 & 125/18 & 125/19 \\ \hline 125/19 & 125/17 & 125/12 & 125/13 & 125/14 & 125/15 & 125/16 & 125/17 & 125/18 \end{array} \end{array}$$

ELÉTRICARNA 100x50mm

Q = TER-03 (109)

$$\begin{array}{c} \text{Q} \\ \hline \begin{array}{ccccccc} 125/17 & 125/12 & 125/13 & 125/14 & 125/15 & 125/16 & 125/17 & 125/18 & 125/19 \\ \hline 125/19 & 125/17 & 125/12 & 125/13 & 125/14 & 125/15 & 125/16 & 125/17 & 125/18 \end{array} \end{array}$$

ELÉTRICARNA 100x50mm

Q = TER-05 (111)

$$\begin{array}{c} \text{U} \\ \hline \begin{array}{ccccccc} 125/17 & 125/12 & 125/13 & 125/14 & 125/15 & 125/16 & 125/17 & 125/18 & 125/19 \\ \hline 125/19 & 125/17 & 125/12 & 125/13 & 125/14 & 125/15 & 125/16 & 125/17 & 125/18 \\ 125/19 & 125/17 & 125/12 & 125/13 & 125/14 & 125/15 & 125/16 & 125/17 & 125/18 \\ 125/19 & 125/17 & 125/12 & 125/13 & 125/14 & 125/15 & 125/16 & 125/17 & 125/18 \end{array} \end{array}$$

ELÉTRICARNA 150x50mm

Q.F = EXTERNA (120)

$$\begin{array}{c} \text{U} \\ \hline \begin{array}{ccccccc} 125/17 & 125/12 & 125/13 & 125/14 & 125/15 & 125/16 & 125/17 & 125/18 & 125/19 \\ \hline 125/19 & 125/17 & 125/12 & 125/13 & 125/14 & 125/15 & 125/16 & 125/17 & 125/18 \\ 125/19 & 125/17 & 125/12 & 125/13 & 125/14 & 125/15 & 125/16 & 125/17 & 125/18 \\ 125/19 & 125/17 & 125/12 & 125/13 & 125/14 & 125/15 & 125/16 & 125/17 & 125/18 \end{array} \end{array}$$

ELÉTRICARNA 150x50mm

REV.	DESCRIÇÃO		RESPONSÁVEL	DATA

GOVERNO DO ESTADO DE SÃO PAULO
Secretaria de Estado da Saúde



**GRUPO TÉCNICO
DE EDIFICAÇÕES**

Av. Dr. Maria Cristina Gomes Jotten, 1100 - Jockey Club, São Paulo - SP
 CEP: 05508-900 - Fone: (011) 3061-1000
 E-mail: gte@saude.sp.gov.br

HOSPITAL METROPOLITANO DE CAMPINAS

Av. Prefeito Floriano Lima nº 560 - Campinas - SP

**TERREO - PARTE B
(LUMINARIA)**

PROJETO EXECUTIVO DE ELÉTRICA

PROJETO	HMC-PRJ	EL/108
ELABORAÇÃO	ELÉTRICA	1/75
HMC-PRJ-EL-PR-108-PL-103-ROD.DAG		13/04/2026

Eng.^a MARIA CRISTINA GOMES JOTTEN

Eng.^a LUIZ ALBERTO BLOIS



NOTAS

1.	CONFIRMAR MEDIDAS NO LOCAL
2.	
3.	
4.	
5.	
6.	
7.	
8.	
9.	
10.	
11.	

GOVERNO DO ESTADO DE SÃO PAULO Secretaria de Estado da Saúde		HOSPITAL METROPOLITANO DE CAMPINAS Av. Prefeito Faria Lima nº 560 – Campinas – SP	
GRUPO TÉCNICO DE EQUIPAMENTOS DE SAÚDE		TERREO – PARTE D ILUMINAÇÃO	
		PROJETO EXECUTIVO DE ILUMINAÇÃO	
Av. Dr. Enéas de Camargo nº 188, Jd. Paraisópolis Av. Dr. Faria Lima nº 560, Jd. Paraisópolis	
Arq.ª MARIA CRISTINA GOMES JOTTEN Eng.ª LUIZ ALBERTO BLOIS		HMC-PRJ EIL/110 ELÉTRICA 1:75 13/04/2026 HMC-PRJ-EIL-PE-110-PE-1ED-R00-R00	

SIMBOLÓGIA		INFRAESTRUTURAS	DESCRIÇÃO
		ACESSÓRIOS PARA ELETROCALHA METÁLICA (DIMENSÕES EM PLANTA)	
		CAIXA DE LIGAÇÃO EM ALUMÍNIO FUNDIDO, COM SUO RISO, POÇO, POÇO CONVULTE "L" 4" x 4" x 4" "C" (INTERCONECÇÃO), Nº NÚMERO QUE CORRESPONDE À TELA DA CONVULTE (VER TABELA ABAIXO)	
		ELETRODUTO QUE DESECE, QUE PASSA, QUE SOBRE	
		CAIXA EM PVC 4"x4"x2" DE EMBUTIR NA PAREDE	
		CAIXA DE PASSAGEM METÁLICA COM TAMPA PARAFUSADA, INSTALADA NO TETO (DIMENSÕES EM PLANTA)	
		CAIXA DE PASSAGEM METÁLICA COM TAMPA COM FECHO, INSTALADA SOBREPÓSITA À PAREDE QUANDO NÃO INDICADA (DIMENSÕES EM PLANTA)	
		CAIXA DE PASSAGEM EM ALVENARIA COM TAMPA (GIRI), INDICADO EM PLANTA	
		ELETRODUTO DE PVC RÍGIDO, EMBUTIDO NA PAREDE OU TETO	
		ELETRODUTO DE PVC RÍGIDO, EMBUTIDO NO PISO	
		ELETRODUTO DE FERRO GALVANIZADO, APARENTE SOBRE À L.A.E. OU SOBRE O FORRO EM ÁREAS COM FORRO	
		CONDUTORES NEUTRO, FASE, RETORNO, TERRA, TERRA ELETRÔNICO E PULSADOR DO CONTATOR RESPECTIVAMENTE COM AS ESPECIFICAÇÕES E CORES INDICADAS NO MANUAL DESCRITIVO	
		INDICAÇÃO DE LEGENDA DE INFRAESTRUTURA E FIAÇÃO (VER DESENHO DO PROJETO)	
		ELETROCALHA PARA ILUMINAÇÃO	

REV.	DESCRIÇÃO	RESPONSÁVEL	DATA

GOVERNO DO ESTADO DE SÃO PAULO
Secretaria de Estado da Saúde

GRUPO TÉCNICO DE EDIFICAÇÕES

Av. Dr. César Lattes nº 460 - Jd. Monte
São Paulo-SP Cep 05413-020
Tel. (011)3066-3600 Fax (011)3066-3062

HOSPITAL METROPOLITANO DE CAMPINAS
Av. Prefeito Faria Lima n° 560 – Campinas – SP

TÉRREO – PARTE D
ILUMINAÇÃO

PROJETO EXECUTIVO DE ELÉTRICA

HMC-PRJ	EIL/110
ELÉTRICA	1:75
15/04/2026	

HMC-PRJ-EL-EI-PE-110-FE-TED-ROD.DWG

Ano: MARIA CRISTINA GOMES JOTTEN
Eng.: LUIZ ALBERTO BLOIS



LEGENDA DE FIAÇÃO

QL-E-IP-01 (112)

Q

112,1,7 112,2,4 112,3,1 112,4,8 112,5,5 112,6,2 112,7,9 112,8,6 112,9,3

112,10,0 112,11,7 112,12,4 112,13,1 112,14,8 112,15,5 112,16,2 112,17,9 112,18,6

112,19,3 112,20,0 112,21,7 112,22,4

ELETROCALHA 150x50mm

QL-E-IP-02 (113)

Q

113,1,7 113,2,4 113,3,1 113,4,8 113,5,5 113,6,2 113,7,9 113,8,6 113,9,3

113,10,0 113,11,7 113,12,4 113,13,1 113,14,8 113,15,5 113,16,2 113,17,9 113,18,6

113,19,3 113,20,0 113,21,7 113,22,4

ELETROCALHA 150x50mm

LEGENDA DE INTERRUPTORES	
SÍMBOLOGIA	DESCRIÇÃO
	INTERRUPTOR SIMPLES 10A/250V, MONTADO EM CAIXA 4"x2"x2" – QUANDO EM CONJUNTO DE ATÉ 6 INTERRUPTORES EM CAIXA 4"x4"x2" – QUANDO EM CONJUNTO DE ATÉ 6 INTERRUPTORES – $n=1,00m$ DO PISO ACABADO
	INTERRUPTOR SIMPLES 10A/250V, MONTADO EM CAIXA DE LIGAÇÃO EM ALUMÍNIO FINIADO, COM UM SEM RÓSCA, TIPO CONJUNTADE "T" – $n=1,00m$ DO PISO ACABADO
	INTERRUPTOR PARALELO 10A/250V, MONTADO EM CAIXA 4"x2"x2" – QUANDO EM CONJUNTO DE ATÉ 3 INTERRUPTORES EM CAIXA 4"x4"x2" – QUANDO EM CONJUNTO DE ATÉ 6 INTERRUPTORES – $n=1,00m$ DO PISO ACABADO
	INTERRUPTOR INTERMEDIÁRIO 10A/250V, MONTADO EM CAIXA 4"x4"x2" – QUANDO EM CONJUNTO DE ATÉ 3 INTERRUPTORES EM CAIXA 4"x4"x2" – QUANDO EM CONJUNTO DE ATÉ 6 INTERRUPTORES
	INTERRUPTOR SIMPLES 10A/250V, MONTADO EM CAIXA 4"x2"x2" COM LIGAÇÃO PARA INDICAÇÃO DA CARGA LIGADA $n=1,00m$
	INTERRUPTOR SIMPLES 10A/250V, MONTADO EM CAIXA A PROVA DE TEMPO TP – 65 COM LIGAÇÃO PARA INDICAÇÃO DA CARGA LIGADA $n=1,00m$ DO PISO ACABADO
	SENSOR DE PRESENÇA INFRALUMINOSA, MONTADO EM CAIXA 4"x2"x2" QO 4"x4"x2", EMBOBADA DA PARTE DE CIMA COM TUBO DE PROTEÇÃO $n=1,00m$ DO PISO ACABADO
	SENSOR DE PRESENÇA ULTRASSÔNICO, MONTADO EM CAIXA 4"x2"x2" QO 4"x4"x2", INSTALADA NO TETO
	LÂMPARA NOTURNA INFRALUMINOSA, (PARA LUMINÁRIA A LED), MONTADO EM CAIXA 4"x2"x2" $n=1,00m$ DO PISO ACABADO
	RELÉ FOTOELÉTRICO TP-437M-04, BIVOLT (127/220V), REF. 64246, PIAI LEOGRAND

INFRAESTRUTURAS	
SIMBOLOGIA	DESCRIÇÃO
	ACESSÓRIOS PARA ELETROCALHA METÁLICA (DIMENSÕES EM PLANTA)
	CAIXA DE LIGAÇÃO EM ALUMÍNIO FUNDIDO, COM UM SEU ROSCA, TUBO CONDUTITE (LT), 1/2", 3/4", 1" (INDETERMINADAMENTE), Nº: NÚMERO QUE CORRESPONDE A BOLA DO CONDUTITE (VER TABELA ABAIXO)
	ELETROTUBO QUE DESECE, QUE PASSA, QUE SOBEE
	CAIXA EM PVC 4"x4"x2" DE EMBUTIR NA PAREDE
	CAIXA DE PASSAGEM METÁLICA COM TAMPA PARAFUSADA, INSTALADA NO TIETO (DIMENSÕES EM PLANTA)
	CAIXA DE PASSAGEM METÁLICA COM TAMPA COM FECHO, INSTALADA SOBREPSTA A PAREDE QUANDO NÃO INDICADA (DIMENSÕES EM PLANTA).
	CAIXA DE PASSAGEM EM ALVENARIA COM TAMPA (DIM. INDICADO EM PLANTA)
	ELETROTUBO DE PVC RÍGIDO, EMBUTIDO NA PAREDE OU TIETO
	ELETROTUBO DE PVC RÍGIDO, EMBUTIDO NO PISO
	ELETROTUBO DE FERRÃO GALVANIZADO, APARENTE SOBRE A LAJE OU SOBRE O FORRO EM ÁREAS COM FORRO
	CONDUTORES NEUTRO, FASE, RETORNO, TERRA, TERRA ELETROÔNICA E PULSADOR OU CONTATOR RESPECTIVAMENTE COM AS ESPECIFICAÇÕES E CORES INDICADAS NO MEMORIAL DESCRITIVO
	INDICAÇÃO DE LEGENDA DE INFRAESTRUTURA E FAIXÃO (VER DESENHO DO PLT)
	ELETROCALHA PARA ILUMINAÇÃO

NOTAS GERAIS

- 01 - ELETRODUTOS COM DIÂMETRO NÃO INDICADO SÃO DE 93/4";
- 02 - TODO ELETRODUTO SECO DEVERÁ POSSUIR ARAME GUA;
- 03 - CONDUTORES COM SEÇÃO NÃO INDICADA SÃO DE #2,5mm²;
- 04 - A INSTALADORA DEVERÁ PREVER EM SEU ORÇAMENTO ACESSÓRIOS PARA ELETROFLEXAS, PERIFERIOS, LEITOS E ELETROFLEXAS NECESSÁRIOS PARA A TRANSPONSIÇÃO DE VIAS, TUBOS, DUTOS DE AR CONDICIONADO, ETC;
- 05 - AS ELETROFLEXAS SERÃO METÁLICAS, USAR SEM TEMPA;
- 06 - PERIFÉRIOS NÃO COTADOS SERÃO 38x38mm;
- 07 - TODAS AS LUMINÁRIAS DEVERÃO SER FORNECIDAS DE FORMA COMPLETA, OU SEJA, DEVERÃO SER DOTADAS DE:
REATORES (QUANDO NECESSÁRIOS), CAPACITORES PARA CORREÇÃO DO FATOR DE POTÊNCIA (NO CASO DE LUMINÁRIAS QUE UTILIZAM LÂMPADAS DE DESCARGA DO TIPO VAPOR METÁLICO), IGNIOTEROS (QUANDO NECESSÁRIO), DIVERSAS PARA O CASO LÂMPADAS LED (QUANDO NECESSÁRIO), ETC;
- 08 - PARA O CASO DE LIGAÇÃO DAS LUMINÁRIAS, DEVERÃO SER UTILIZADOS RABINHOS DE FIAÇÃO POR MEIO DE CABOS 3x21,5mm² (GP+T) = 0,6/7Kv (NBR 12428);
- 09 - TODAS AS LUMINÁRIAS DEVERÃO SER ATERADAS, DADA FORMA, OS PLUGS E AS TOMADAS DE ALIMENTAÇÃO DAS MESMAS DEVERÃO SER (GP+T);
- 10 - A POSIÇÃO DA ALIMENTAÇÃO PARA OS DIVERSOS DAS LUMINÁRIAS, DEVERÃO SER CONFIRMADAS POSTERIORMENTE COM OS FORNECEDORES DO EQUIPAMENTO, A INSTALADORA DEVERÁ PREVER EM SEU ORÇAMENTO, CONDUTULES, CAIXAS DE PASSAGEM, BOM COMO TAMBÉM, CAIXAS NECESSÁRIAS PARA ABRIÇAR OS RESPECTIVOS DIVERSOS PARA ALIMENTAÇÃO DAS LUMINÁRIAS.

00	EMIÇÃO INICIAL	195	13/04/26
REV.	DESCRIÇÃO	RESPONSÁVEL	DATA

GOVERNO DO ESTADO DE SÃO PAULO Secretaria de Estado da Saúde GRUPO TÉCNICO DE EDIFICAÇÕES		HOSPITAL METROPOLITANO DE CAMPINAS Av. Prof. Dr. Faria Lima nº 560 – Campinas – SP 1ª PAVIMENTO – PARTE A ILUMINAÇÃO PROJETO EXECUTIVO DE ELÉTRICA	
Av. Dr. Osório 100 – Jd. Piquete 13060-970 – Campinas Fone: (019) 3206-1000 Fax: (019) 3206-1001		Av. Dr. Osório 100 – Jd. Piquete 13060-970 – Campinas Fone: (019) 3206-1000 Fax: (019) 3206-1001	
Arq. ^a MARIA CRISTINA GOMES JÖTTEN Eng. ^o LUIZ ALBERTO BLOIS		HMC-PRJ ELÉTRICA 1:75 13/04/2006 HMC-PRJ-EL-PE-111-1-1PA-R.DWG	

NOTAS

2.


4.

5

6.

2.

9.

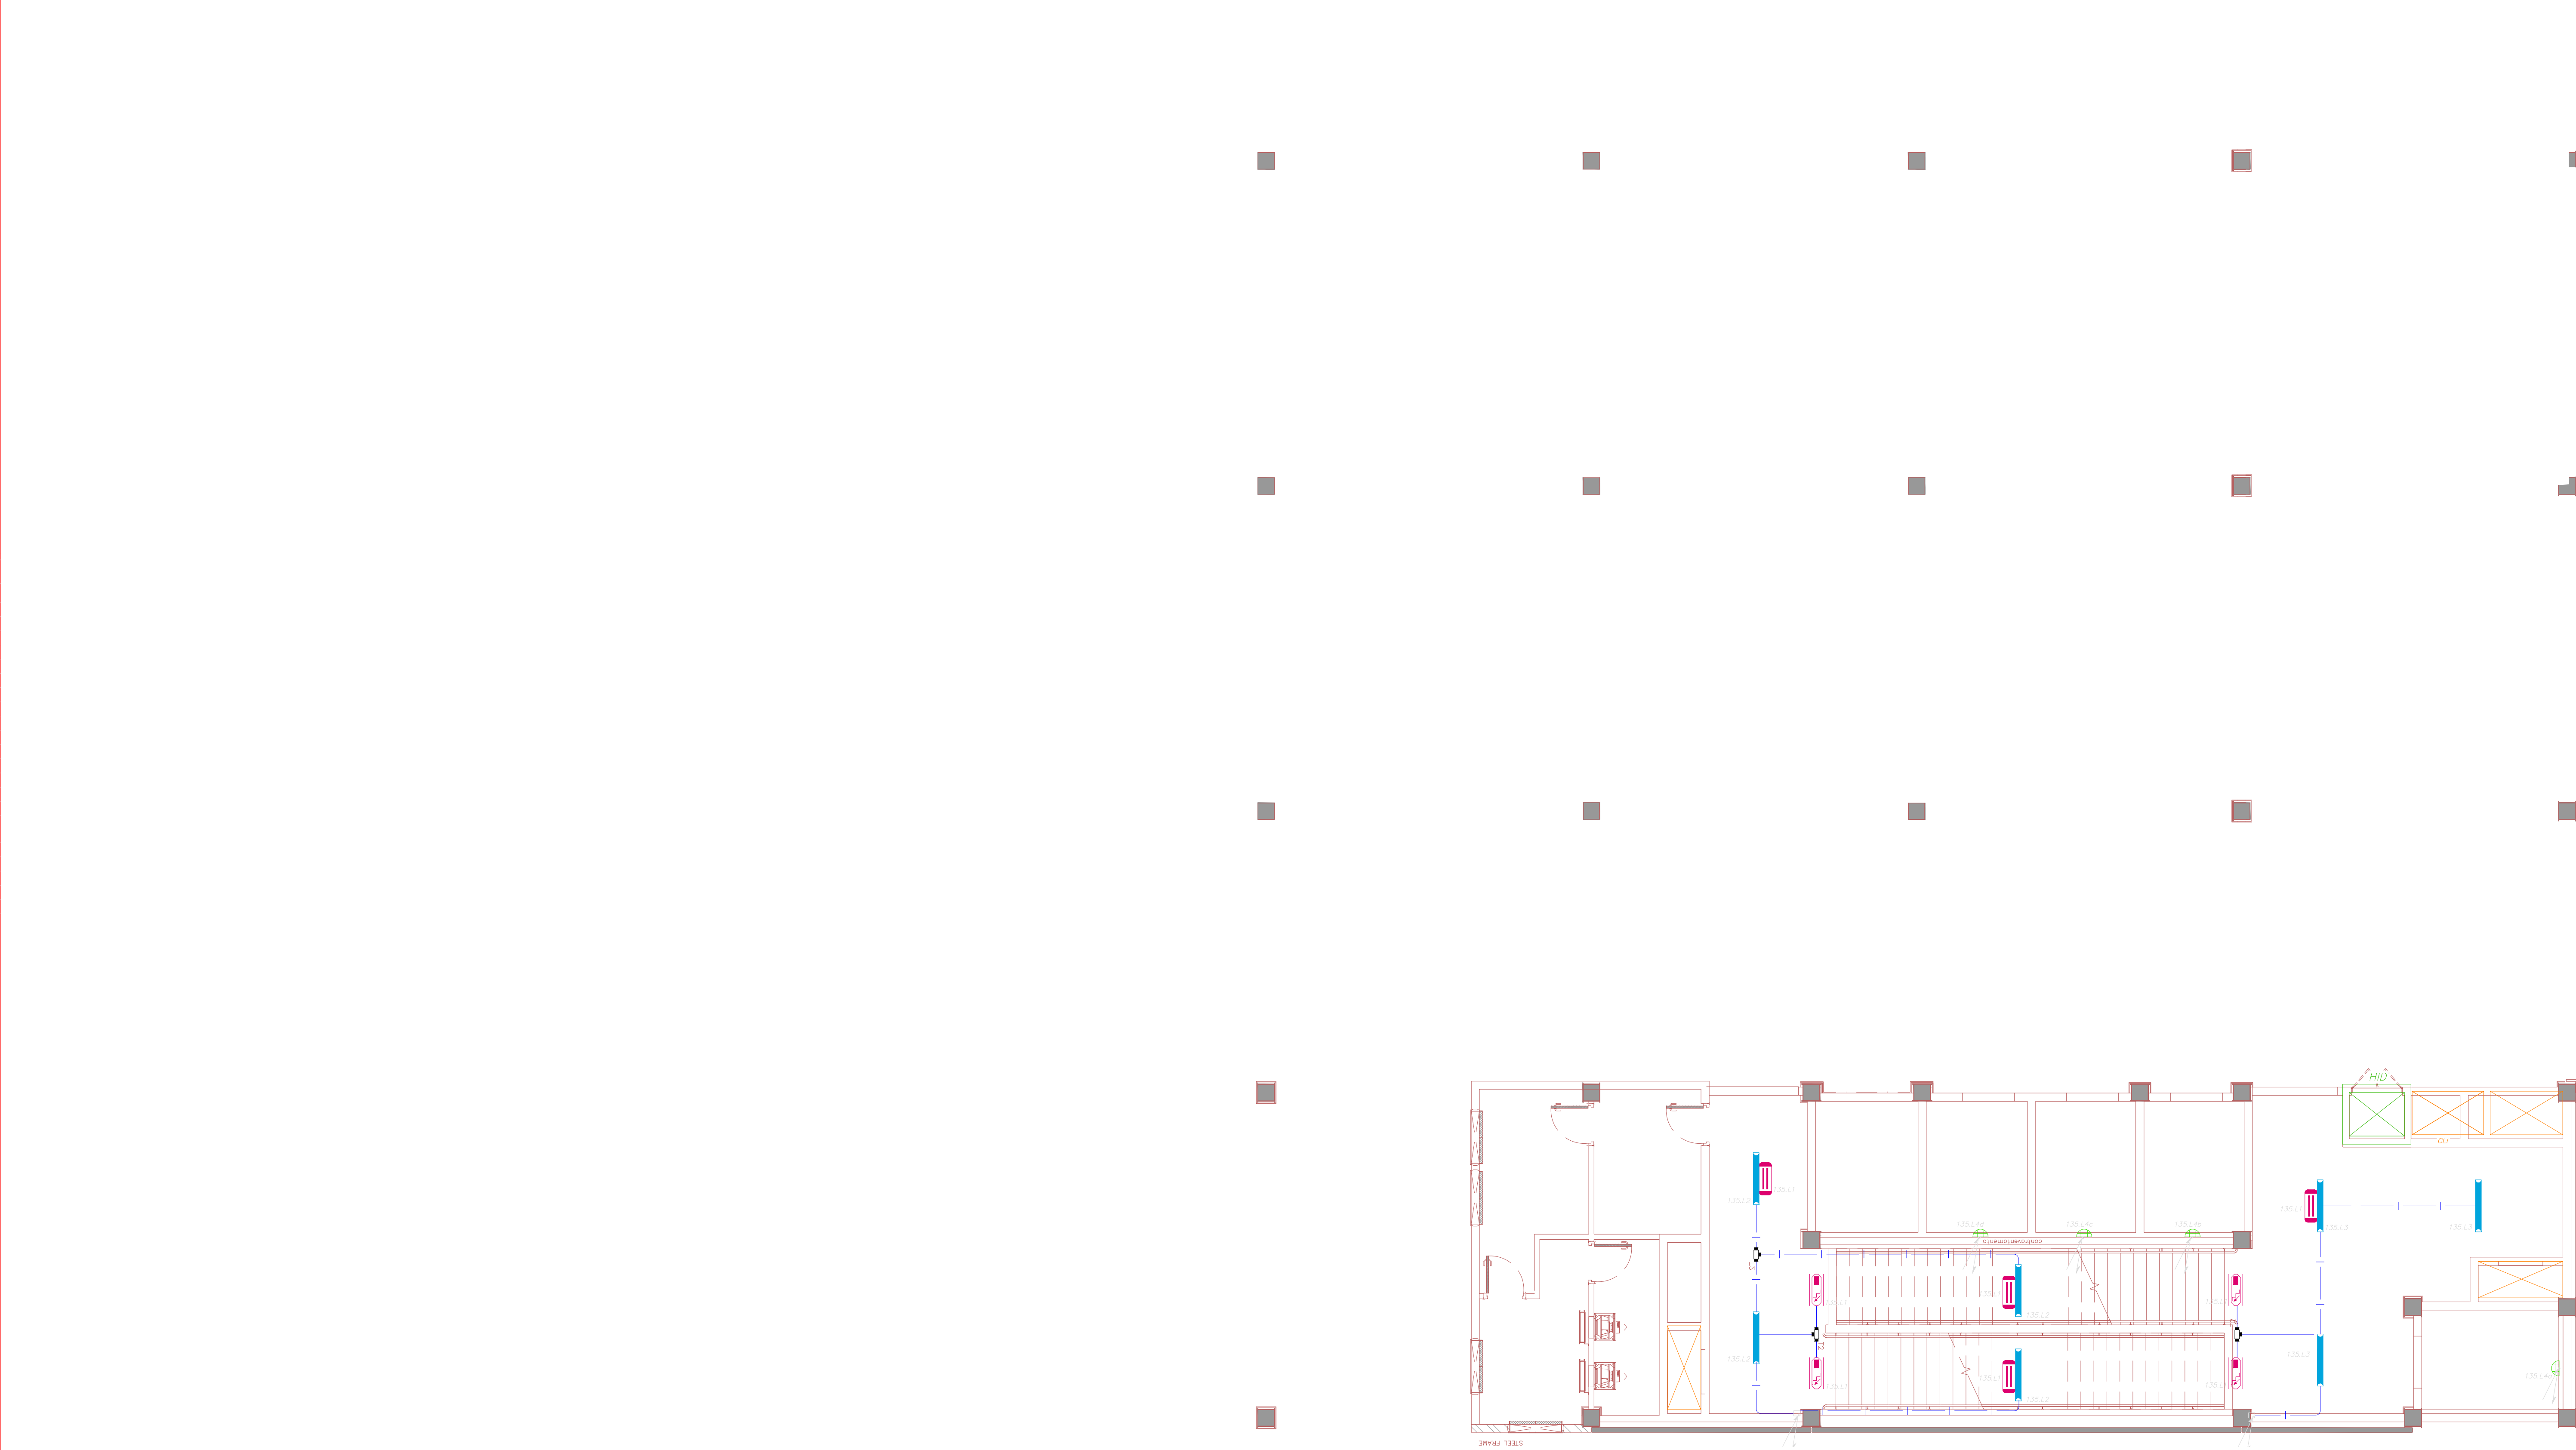

LESENDE DE PIAÇO

Q1 - F-1P-O1 (112)

(A)

125,11	125,12	125,13	125,14	125,15	125,16	125,17	125,18	125,19
11	11	11	11	11	11	11	11	11

125,10 125,11 125,12 125,13 125,14 125,15 125,16 125,17 125,18 125,19

11 11 11 11 11 11 11 11 11 11

ELECTROCAL 150x50mm

125,19	125,20	125,21	125,22
11	11	11	11

125,19 125,20 125,21 125,22

11 11 11 11

Q1 - F-1P-O2 (113)

(B)

125,11	125,12	125,13	125,14	125,15	125,16	125,17	125,18	125,19
11	11	11	11	11	11	11	11	11

125,10 125,11 125,12 125,13 125,14 125,15 125,16 125,17 125,18 125,19

11 11 11 11 11 11 11 11 11 11

ELECTROCAL 150x50mm

125,19	125,20	125,21	125,22
11	11	11	11

125,19 125,20 125,21 125,22

11 11 11 11

<u>LEGENDA DE INTERRUPTORES</u>	
<u>SÍMBOLO/A</u>	<u>DESCRIÇÃO</u>
	INTERRUPTOR SIMPLES 10A/250V, MONTADO EM CAIXA A 4"x2½" — (QUANDO EM CONJUNTO COM UM DE ATÉ 3 INTERRUPTORES) — EM CAIXA A 4"x2½" — (QUANDO EM CONJUNTO DE MAIS DE 3 INTERRUPTORES) — =n=1,0m DO PISO ACABADO
	INTERRUPTOR SIMPLES 10A/250V, MONTADO EM CAIXA DE LIGAÇÃO EM ALUMÍNIO FUNDIDO, COM UM SEM ROSCA, TROCO CONECTUPE "C" — n=1,0m DO PISO ACABADO
	INTERRUPTOR PARALELO 10A/250V, MONTADO EM CAIXA A 4"x2½" — (QUANDO EM CONJUNTO DE ATÉ 3 INTERRUPTORES) — EM CAIXA A 4"x2½" — (QUANDO EM CONJUNTO DE MAIS DE 3 INTERRUPTORES) — =n=1,0m DO PISO ACABADO
	INTERRUPTOR PARALELO 10A/250V, MONTADO EM CAIXA DE LIGAÇÃO EM ALUMÍNIO FUNDIDO, COM UM SEM ROSCA, TROCO CONECTUPE DO PISO ACABADO
	INTERRUPTOR INTERMEDIÁRIO 10A/250V, MONTADO EM CAIXA A 4"x2½" — (QUANDO EM CONJUNTO DE ATÉ 3 INTERRUPTORES) — EM CAIXA A 4"x2½" — (QUANDO EM CONJUNTO DE MAIS DE 3 INTERRUPTORES) — =n=1,0m DO PISO ACABADO
	INTERRUPTOR SIMPLES 10A/250V, MONTADO EM CAIXA A 4"x2½" — COM LED PARA INDICAÇÃO DA CARGA LIGADA =n=1,0m
	INTERRUPTOR SIMPLES 10A/250V, MONTADO EM CAIXA A PROVA DE TEMPO TP -65 COM LED PARA INDICAÇÃO DA CARGA LIGADA =n=1,0m
	SENSOR DE PRESENÇA INFRAVERMELHO, MONTADO EM CAIXA A 4"x2½" OU 4"x4½"; EMBUITO DA PARTIDA
	SENSOR DE PRESENÇA ULTRASSÔNICO, MONTADO EM CAIXA A 4"x2½" OU 4"x4½"; INSTALADA NO TETO
	DIMMER ROTATIVO INDIVIDUAL (PARA LÂMPARA A LED), MONTADO EM CAIXA A 4"x2½"; =n=1,0m DO PISO ACABADO
	RELÉ FOTOELÉTRICO TP-43X-N-04, BIVOLT (127/220V), REF. 642-46, PIAI, LEGRAND

NOTAS GERAIS

01 – ELÉTRICOS COM DIÂMETRO NÃO INDICADO SÃO DE 42,47”;
02 – TODO ELÉTRICISTA SECO DEVEVA POSSUIR AGRUP. GUAZ. GUAZ;
03 – CONDUTORES COM SEÇÃO NÃO INDICADA SÃO DE 22,5mm²;
04 – A INSTALADORA DEVEA PREVER EM SEU ORÇAMENTO ACESSÓRIOS PARA ELÉTRICISTAS, PERILADOS, LEITOS E ELÉTRICISTAS NECESSÁRIOS PARA A TRANSPOSIÇÃO DE VÍAS, TUBOS, DUTOS DE AÇO CONDUTOR, ETC.;
05 – AS ELÉTRICISTAS SERÃO METÁLICAS, LISAS E SEM TAMPA;
06 – PERILADOS NÃO COTADOS SERÃO 38,38mm;
07 – TODAS AS LUMINÁRIAS DEVERÃO SER FORNECIDAS DE FORMA COMPLETA, OU SEJA, DEVERÃO SER DOTADAS DE REATORES (QUANDO NECESSÁRIOS), CAPACITORES PARA CORREÇÃO DO FATOR DE POTÊNCIA (QUANDO AS LUMINÁRIAS QUE UTILIZAM LÂMPADAS DE DESCARGA DO TIPO VAPOR METÁLICO), IGNITORES (QUANDO NECESSÁRIO), DIVERSOS PARA O CASO DE LÂMPADAS LED (QUANDO NECESSÁRIO), E ETC.;
08 – PARA O CASO DE LIGAÇÃO DAS LUMINÁRIAS, DEVERÃO SER UTILIZADOS RABINHOS DE FIAÇÃO POR MEIO DE CABOS 3x0,75mm² (2P+T) – 0,67KV (NBR 13248);
09 – TODAS AS LUMINÁRIAS DEVERÃO SER ALIMENTADAS, DESTA FORMA, OS PLUS E AS TOMADAS DE ALIMENTAÇÃO DAS MENHAS DEVERÃO SER (2P+T);
10 – A POSIÇÃO DE ALIMENTAÇÃO DAS LUMINÁRIAS, DEVERÃO SER CONFIRMADAS POSTERIORMENTE COM OS FORNECEDORES DOS EQUIPAMENTOS, A INSTALADORA DEVEA PREVER EM SEU ORÇAMENTO, CONDULETES, CAIXAS DE PASSAGEM, BEM COMO TAMBÉM, CAIXAS NECESSÁRIAS PARA ABRIGAR OS RESPECTIVOS DIVERSOS PARA ALIMENTAÇÃO DAS LUMINÁRIAS.

GOVERNO DO ESTADO DE SÃO PAULO Secretaria de Estado da Saúde		HOSPITAL METROPOLITANO DE CAMPINAS Av. Prof. Dr. Faria Lima nº 560 - Campinas - SP	
 GRUPO TÉCNICO DE EDIFICAÇÕES		1º PAVIMENTO – PARTE B ILUMINAÇÃO	
PROJETO EXECUTIVO DE ELÉTRICA			
HMC-PRJ		EIL/112	
Av. Dr. Faria Lima nº 560 - Campinas - SP Cep: 01315-000 - Fone: (019) 210-0000 Fax: (019) 210-0000		Elétrica 1:75 13/04/2006	
Arq.ª MARIA CRISTINA GOMES JOTTEN Eng.ª LUIZ ALBERTO BLOIS		HMC-PRJ-E-EL-112-113-118-RDG-DWG	